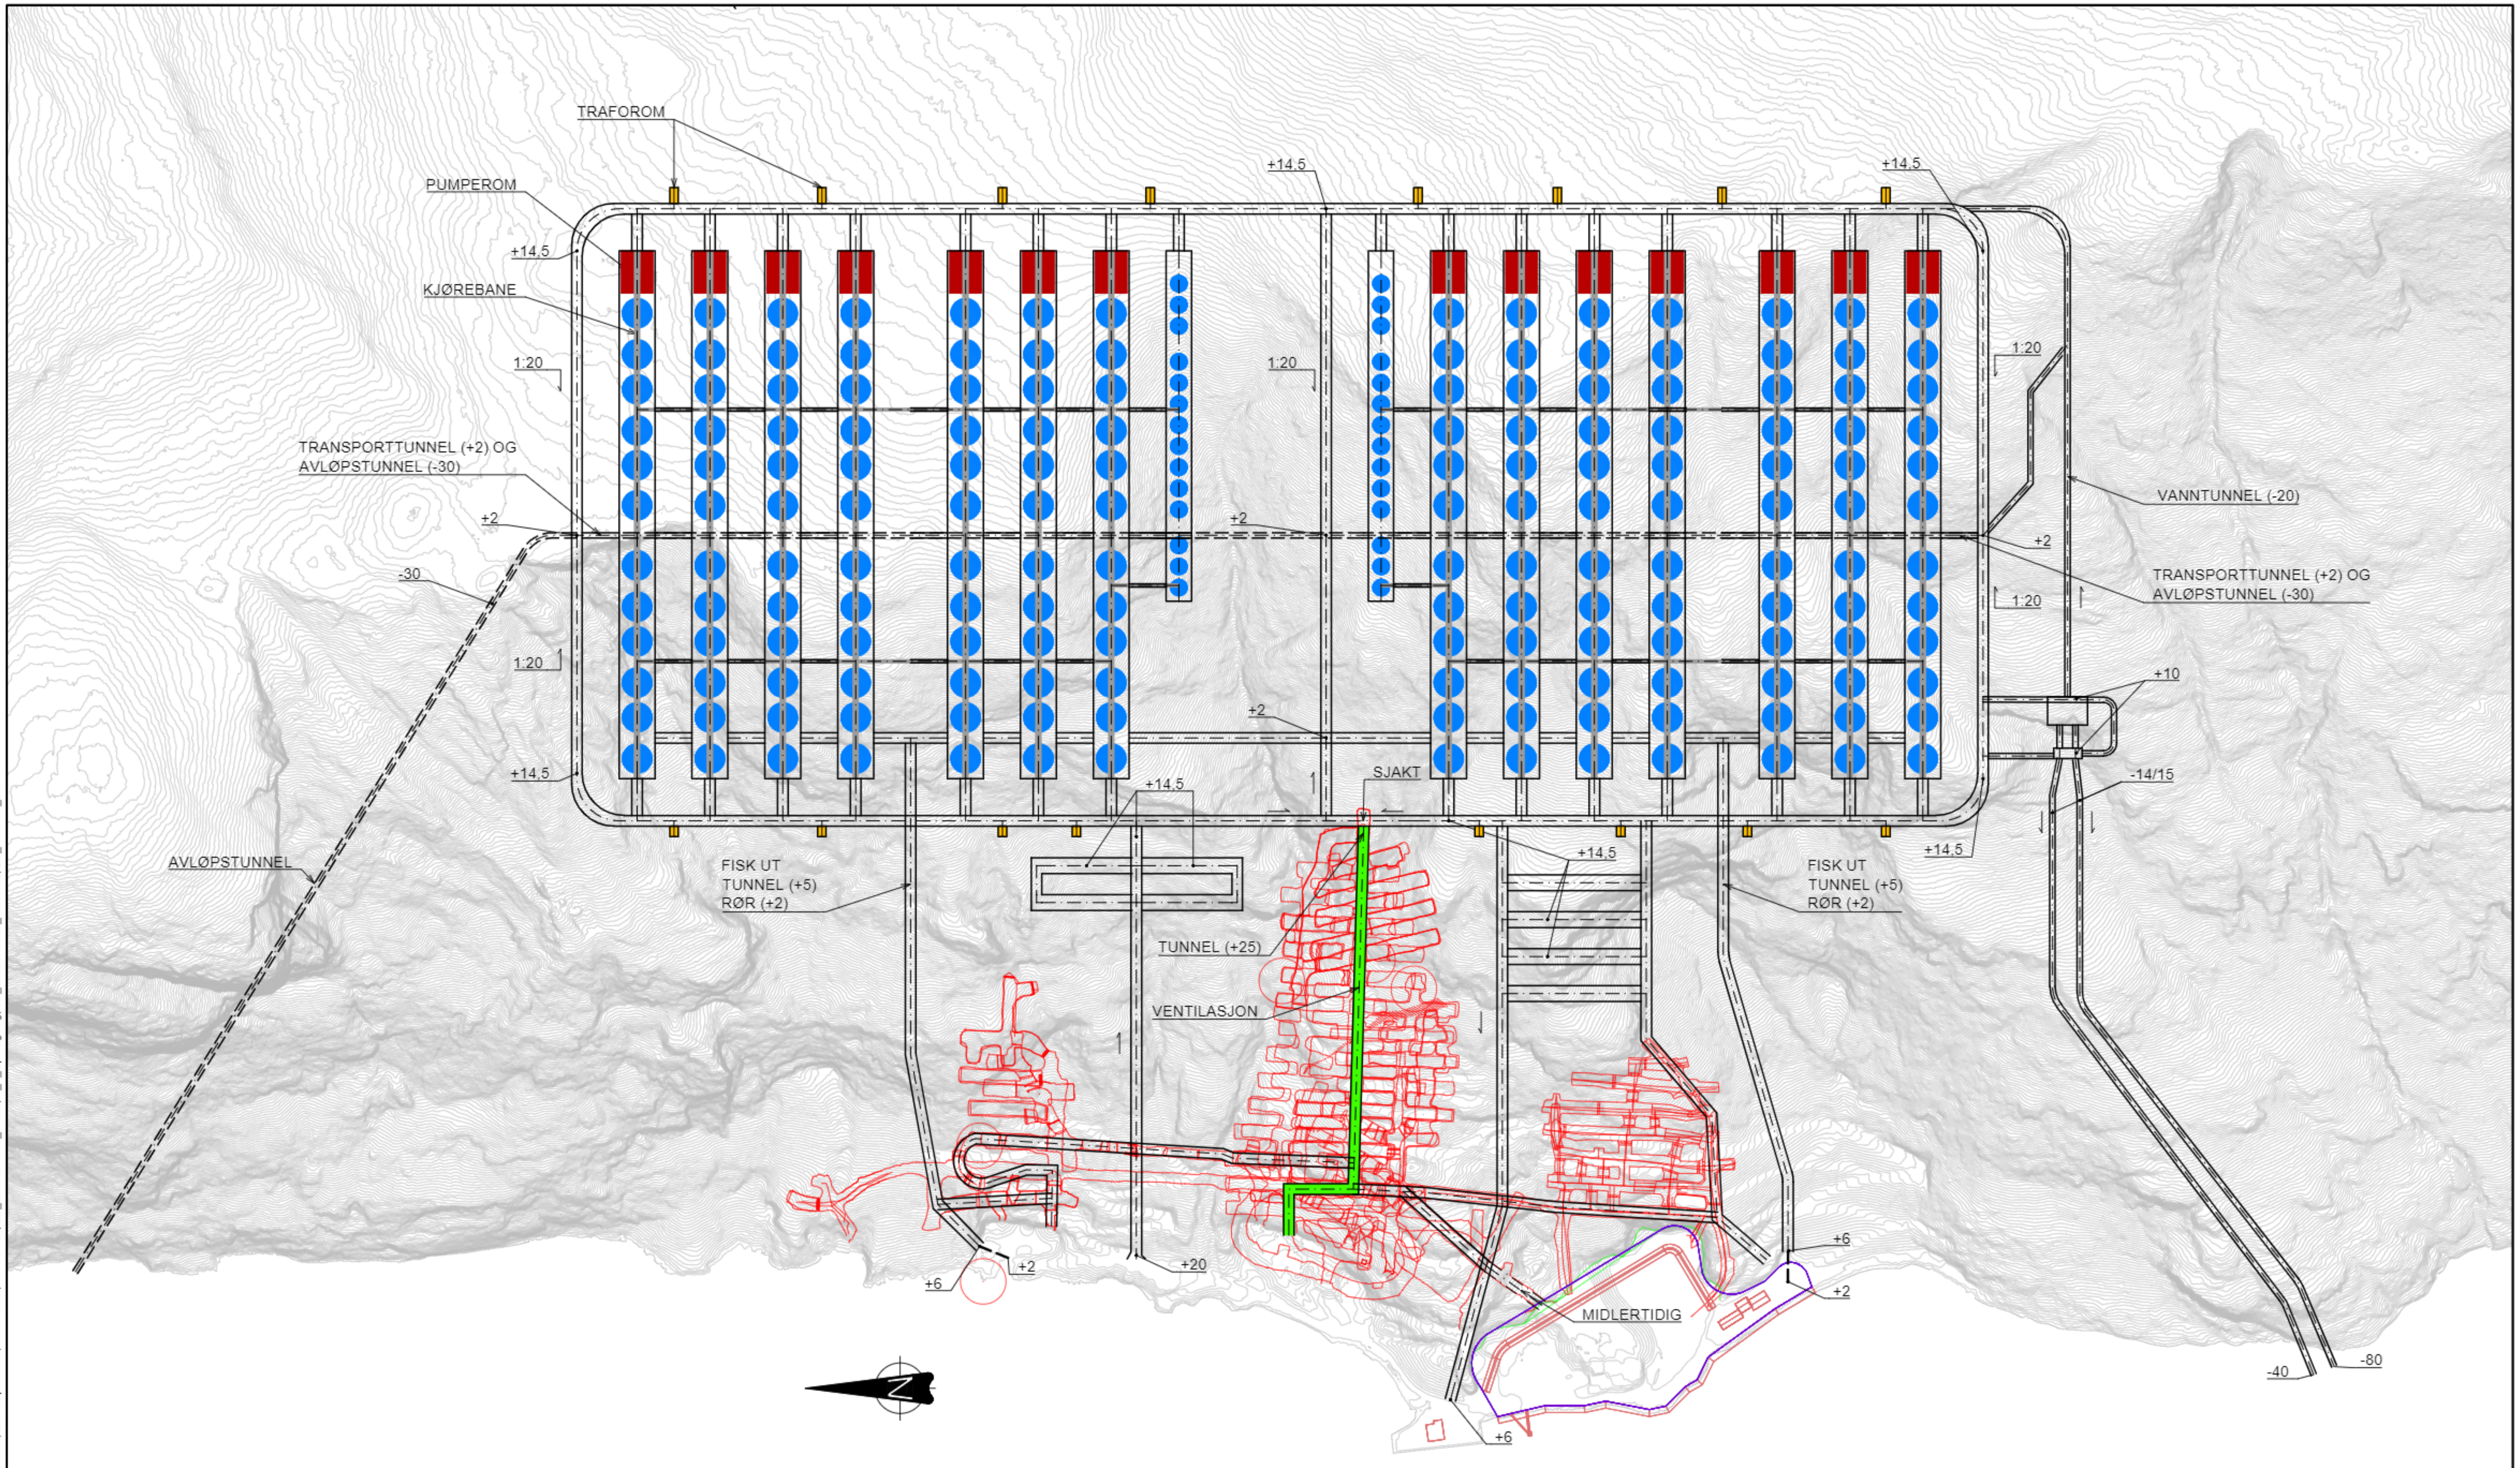

1:3000 0 150 300m

B	2021-02-19	For informasjon	JoBra	KnHel	ToSan
Rev.	Dato	Beskrivelse	Utarbeidet	Fagkontroll	Godkjent

Dette dokumentet er utarbeidet av Norconsult AS som del av det oppdraget som fremgår nedenfor. Opphavsretten tilhører Norconsult AS. Dokumentet må bare benyttes til det formål som oppdragsavtalen beskriver, og må ikke kopieres eller gjøres tilgjengelig på annen måte eller i større utstrekning enn formålet tilsier.

Artec Aqua AS

Målestokk (gjelder A1) 1:3000

WHS Raudbergvika
Prinsipper for berganlegg

Oversiktsplan

Norconsult

Oppdragsnummer 5209949 | Tegningsnummer 1179-G-O-O-20-001 | Revisjon B

"\\norconsultad.com\dfs\nor\oppdrag\Sandvika\5209\95\5209949\BIM\Tunneler\Aktif\Oversiktsplan.dwg - JoBra - Plottet: 2021-02-23, 08:10:36 - LAYOUT = 1179-G-O-O-20-001 - XREF = Plangrense_Robbervika, 3niv30profiler-UTM, 3niv30a-utm, 3niv12profiler-UTM, 3niv12a-utm, 3niv-2a-utm, 2spirala-utm, 2niv50profiler-UTM, 2niv50a-utm, 2niv-40profiler-UTM, 2niv-40a-utm, 2niv20profiler-UTM, 2niv20pal-UTMI, 2niv20a-utm, 2niv-12-UTM, 2niv-12pall-UTM, 1niv5-UTM, 4niv0a-utm, 2D_Eksisterende_Gruve, T_F_Sprengning, 3D_Eksisterende_Utomhus, 2D_Kotekart_2m"