

Oppdragsgjevar:

Oppdragsnr.: **52300594** Dokumentnr.: **RIVEG - Notat**

Til:

Frå: Miriam Kvalsvik

Dato 2023-06-23

► Seljehaugen - veger

Vegplanlegging er en del av reguleringsplanarbeidet som er med på å gi føringer for utforming av planer. Arbeidet er utført i nært samarbeid med reguleringsplanlegger.

På grunn av stedlig tilpassing for å redusere inngrep i naturen er noen av vegene ganske bratte.

Da hytteveger ikke passer inn i klassifiseringene i håndbøkene til Statens vegvesen er landbruksnormaler benyttet for å vurdere stigningsforhold, breddeutvidelse og kurvatur .

Føresegner frå kommunedelplanen er lagt til grunn i prosjekteringa:


§ 4.1 Føresegner for veg

Reguleringsbreidder og køyrebanebreidder Hovudveg inn til hyttefelt:

- Reguleringsbreidde 10 m, køyrebanebreidde 6 m
- Samleveg internt i felt: Reguleringsbreidde 9 m, køyrebanebreidde 5 m
- Veg til grupper av tomter: Reguleringsbreidde 7m, køyrebanebreidde 4 m

B01	2023-06-23	For kommentar hos eksterne parter	MirKva	KrLon	MirKva
Versjon	Dato	Omtale	Utarbeidd	Fagkontrollert	Godkjent


Dette dokumentet er utarbeidd av Norconsult AS som del av det oppdraget som dokumentet omhandlar. Opphavsretten tilhøyrar Norconsult AS. Dokumentet må berre nyttast til det formål som går fram i oppdragsavtalen, og må ikkje kopierast eller gjerast tilgjengeleg på annan måte eller i større utstrekning enn formålet tilseier.

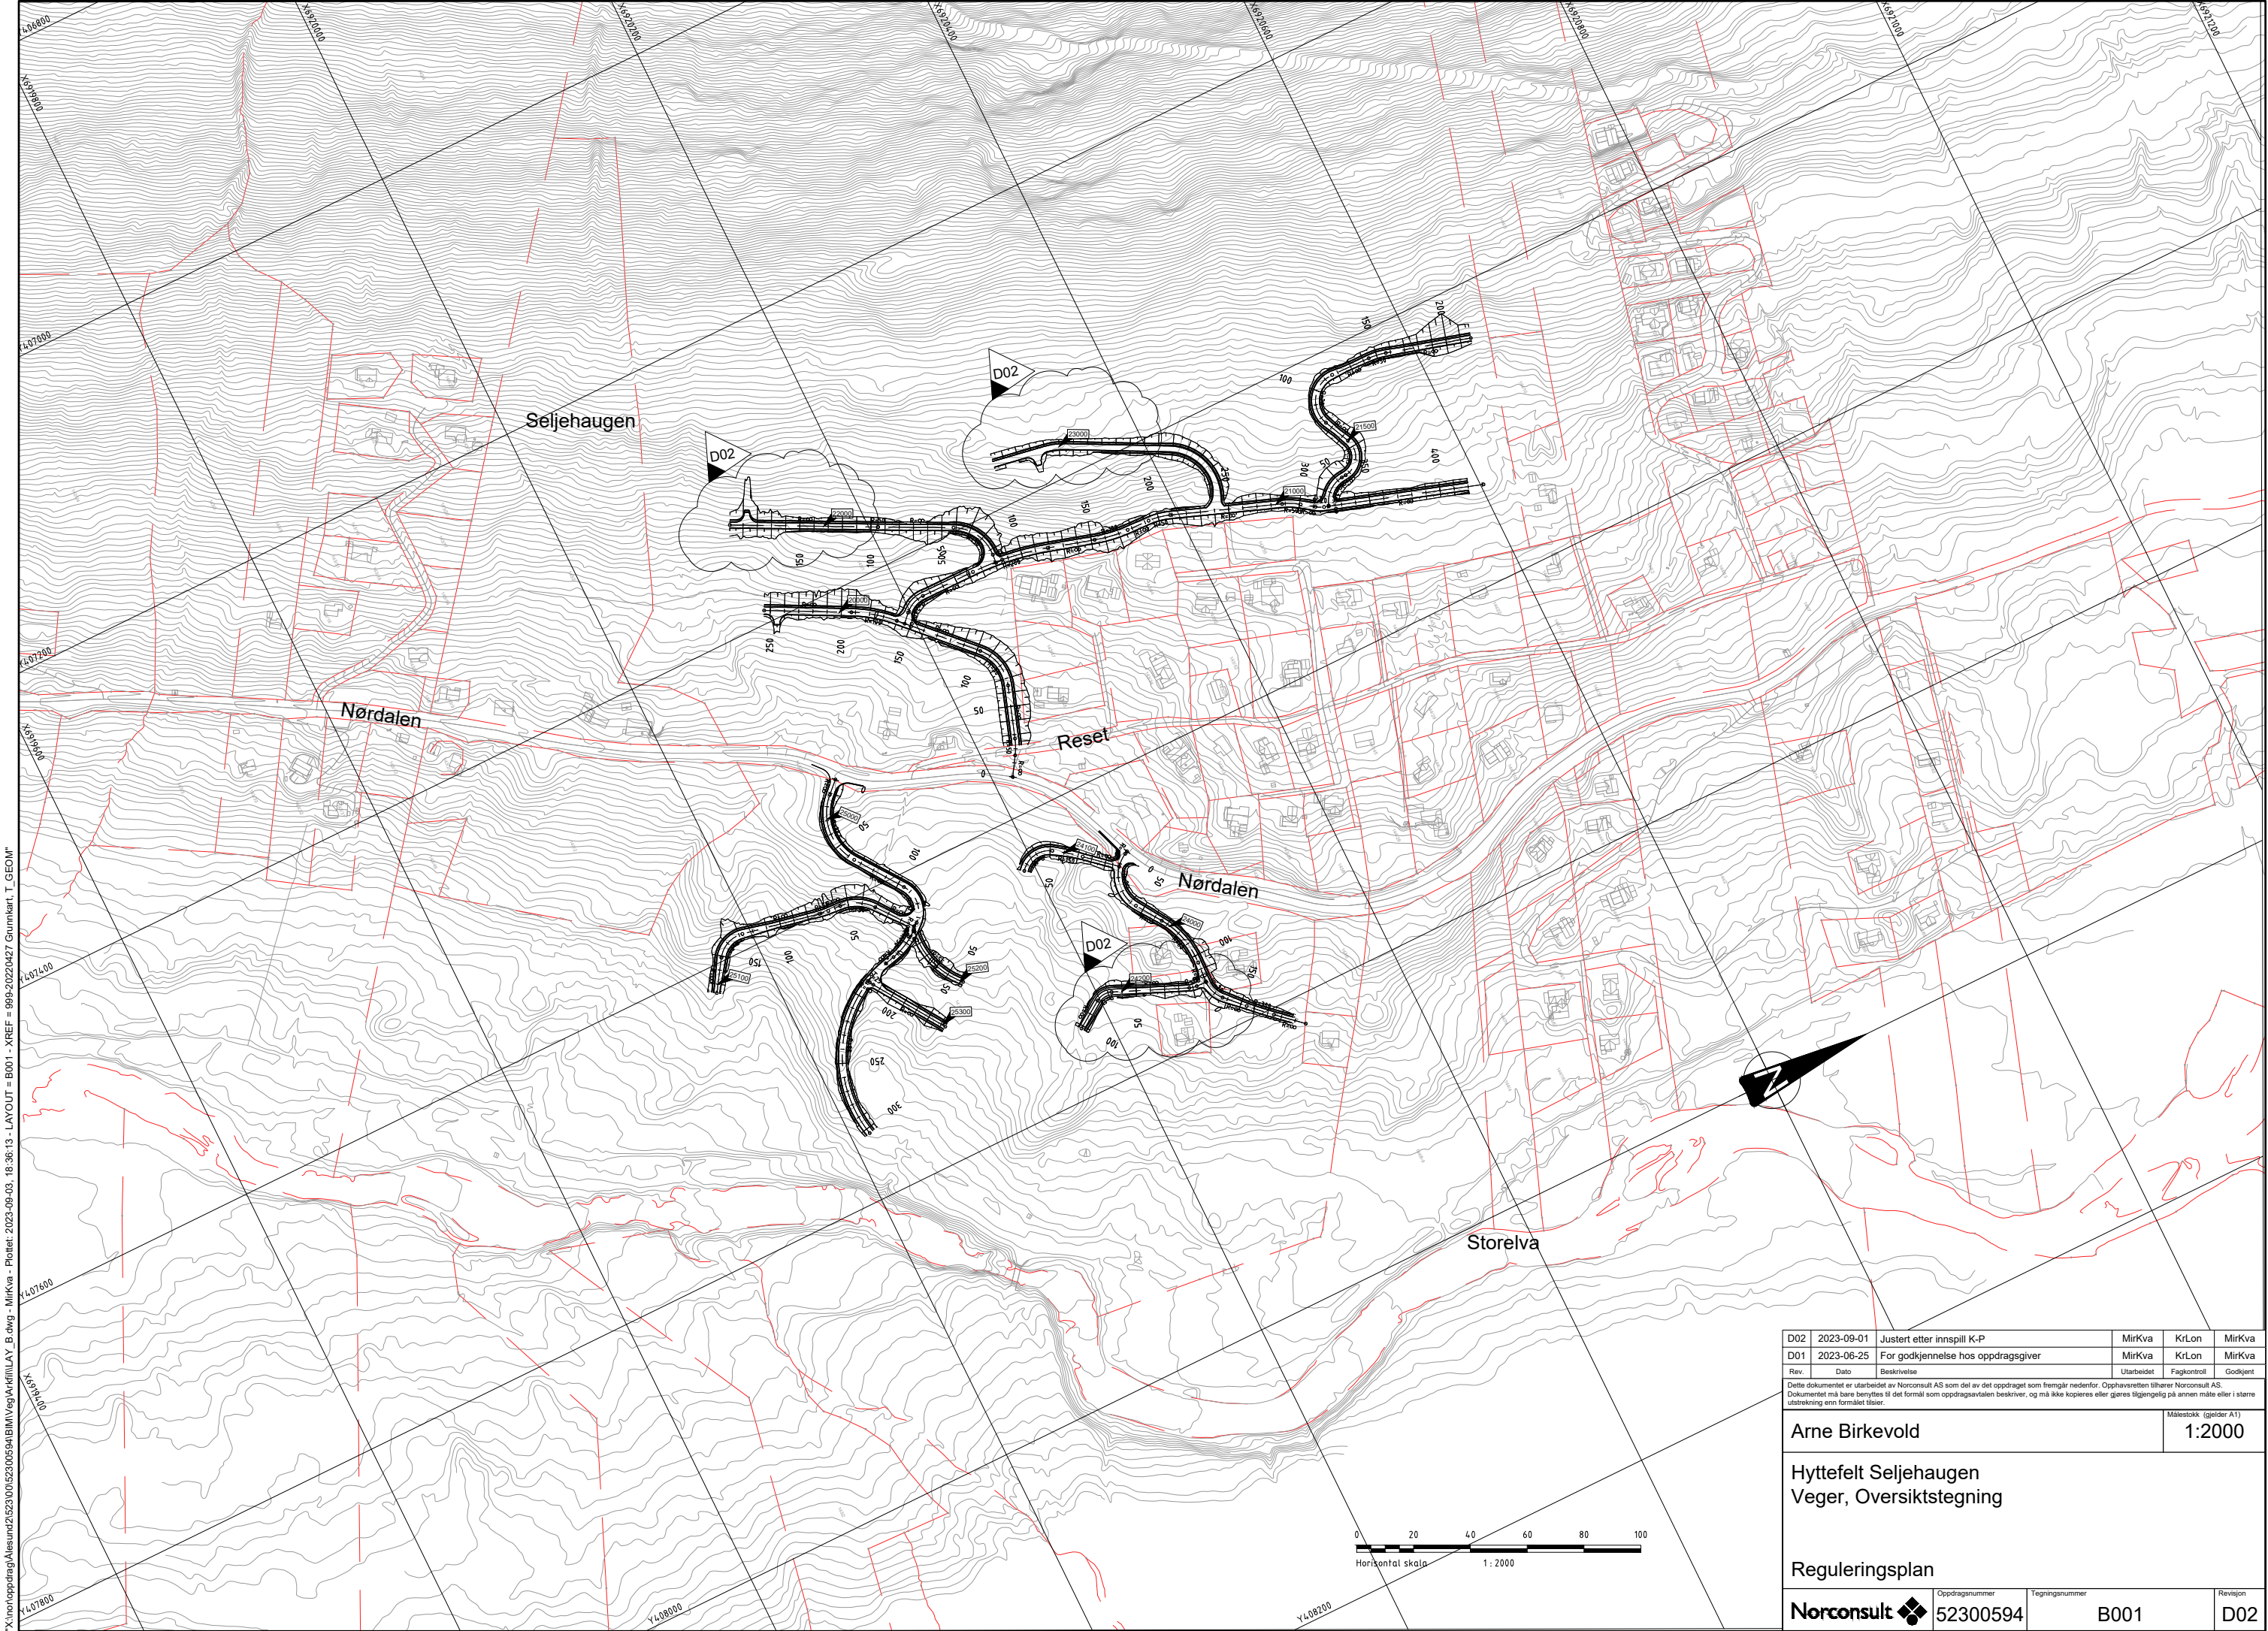

X:\nor\oppgdrag\Alesund\2523\001\52300594\BMM\Veg\KML\LAY_B.dwg - MirKva - Plotet: 2023-09-03, 18:36:13 - LAYOUT = B001 - XREF = 999-20220427 Grunntkart, T_GEOM"

D02	2023-09-01	Justert etter innspill K-P	MirKva	KrLon	MirKva
D01	2023-06-25	For godkjenning hos oppdragsgiver	MirKva	KrLon	MirKva
Rev.	Dato	Beskrivelse	Utarbeidet	Fagkontroll	Godkjent
Dette dokumentet er utarbeidet av Norconsult AS som del av det oppdraget som fremgår nedenfor. Opphavsretten tilhører Norconsult AS. Dokumentet må bare benyttes til det formål som oppdragsavtalen beskriver, og må ikke kopieres eller gjøres tilgjengelig på annen måte eller i større utstrekning enn formålet tilsier.					Målestokk (gjelder A1)
Arne Birkevold					1:2000
Hyttefelt Seljehaugen Veger, Oversiktstegning					
Reguleringsplan					
Norconsult		Oppdragsnummer	Tegningsnummer		Revisjon
		52300594	B001		D02

X:\pro\oppdrag\Alesund\2523\001\52300594\BIM\Veg\KriMLLAY_C.dwg - MirKva - Plottet: 2023-09-03, 18:37:29 - LAYOUT = C001 - XREF = T_GEOM, 989-20220427 Grunnkart

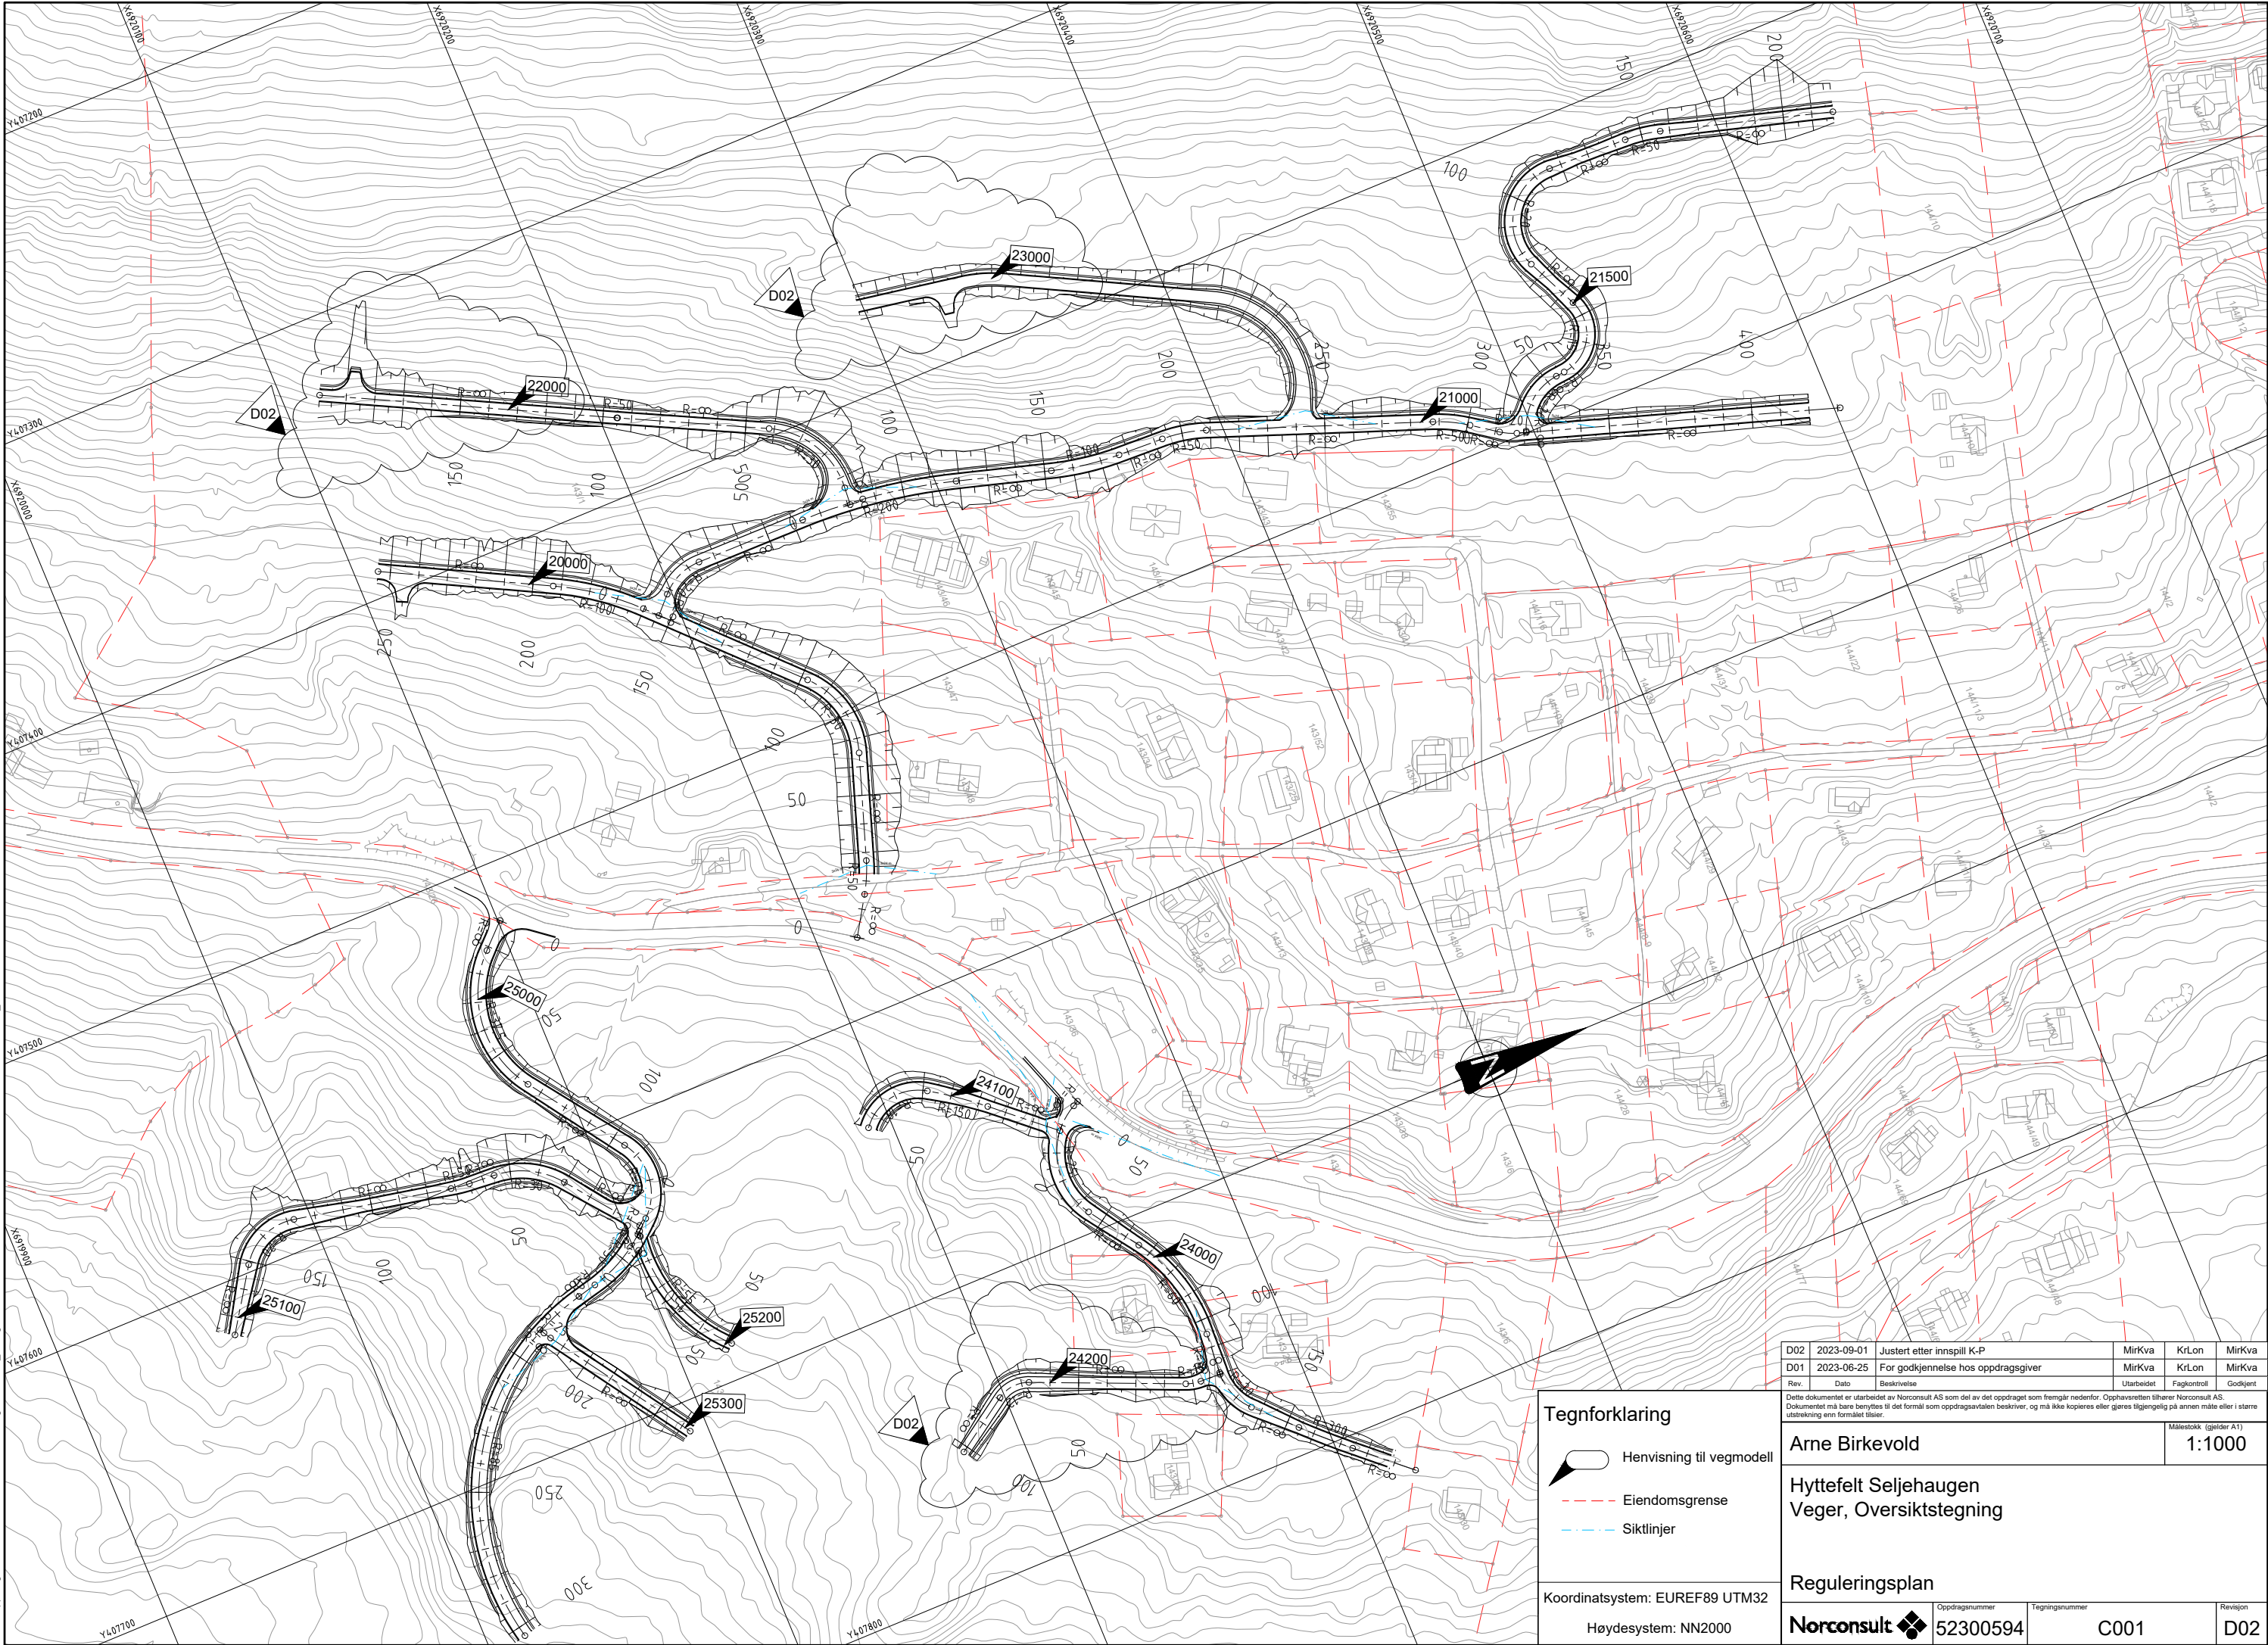

Tegnforklaring

- Henvising til vegmodell
- Eiendomsgrense
- Siktlinjer

Koordinatsystem: EUREF89 UTM32
Høydesystem: NN2000

D02	2023-09-01	Justert etter innspill K-P	MirKva	KrLon	MirKva
D01	2023-06-25	For godkjenning hos oppdragsgiver	MirKva	KrLon	MirKva
Rev.	Dato	Beskrivelse	Utarbeidet	Fagkontroll	Godkjent

Dette dokumentet er utarbeidet av Norconsult AS som del av det oppdraget som fremgår nedenfor. Opphavsretten tilhører Norconsult AS. Dokumentet må bare benyttes til det formål som oppdragsavtalen beskriver, og må ikke kopieres eller gjøres tilgjengelig på annen måte eller i større utstrekning enn formålet tilsier.



Arne Birkevold
Målestokk (gjelder A1)
1:1000

Hyttefelt Seljehaugen
Veger, Oversiktstegning

Reguleringsplan

Norconsult	Oppdragsnummer 52300594	Tegningsnummer C001	Revisjon D02
------------	----------------------------	------------------------	-----------------

X:\norconsult\Alm\sum\2523\00152300594\BIM\VLay\Kv\KvMILLAY_D.dwg - MirKva - Plottet: 2023-06-03, 18:39:5 - LAYOUT = D001 - XREF = A_L_P



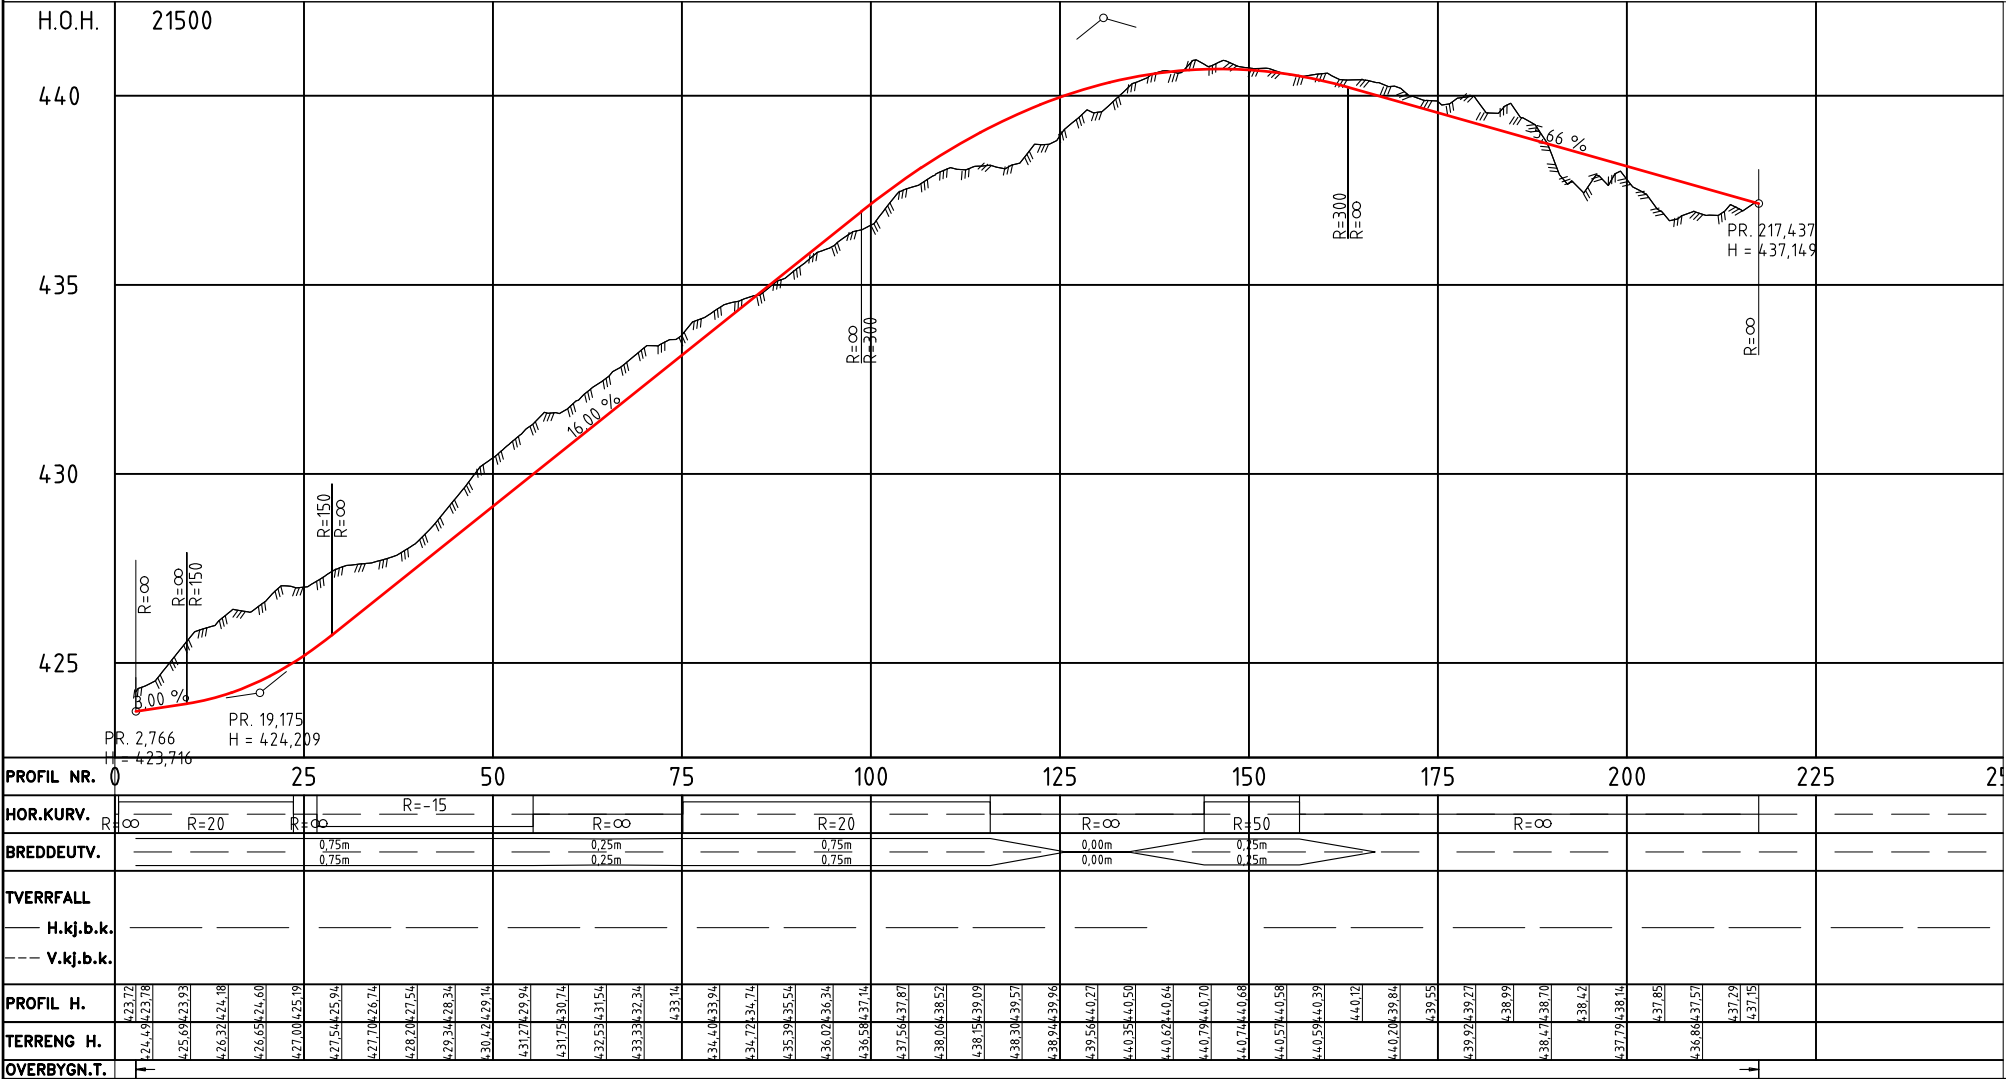
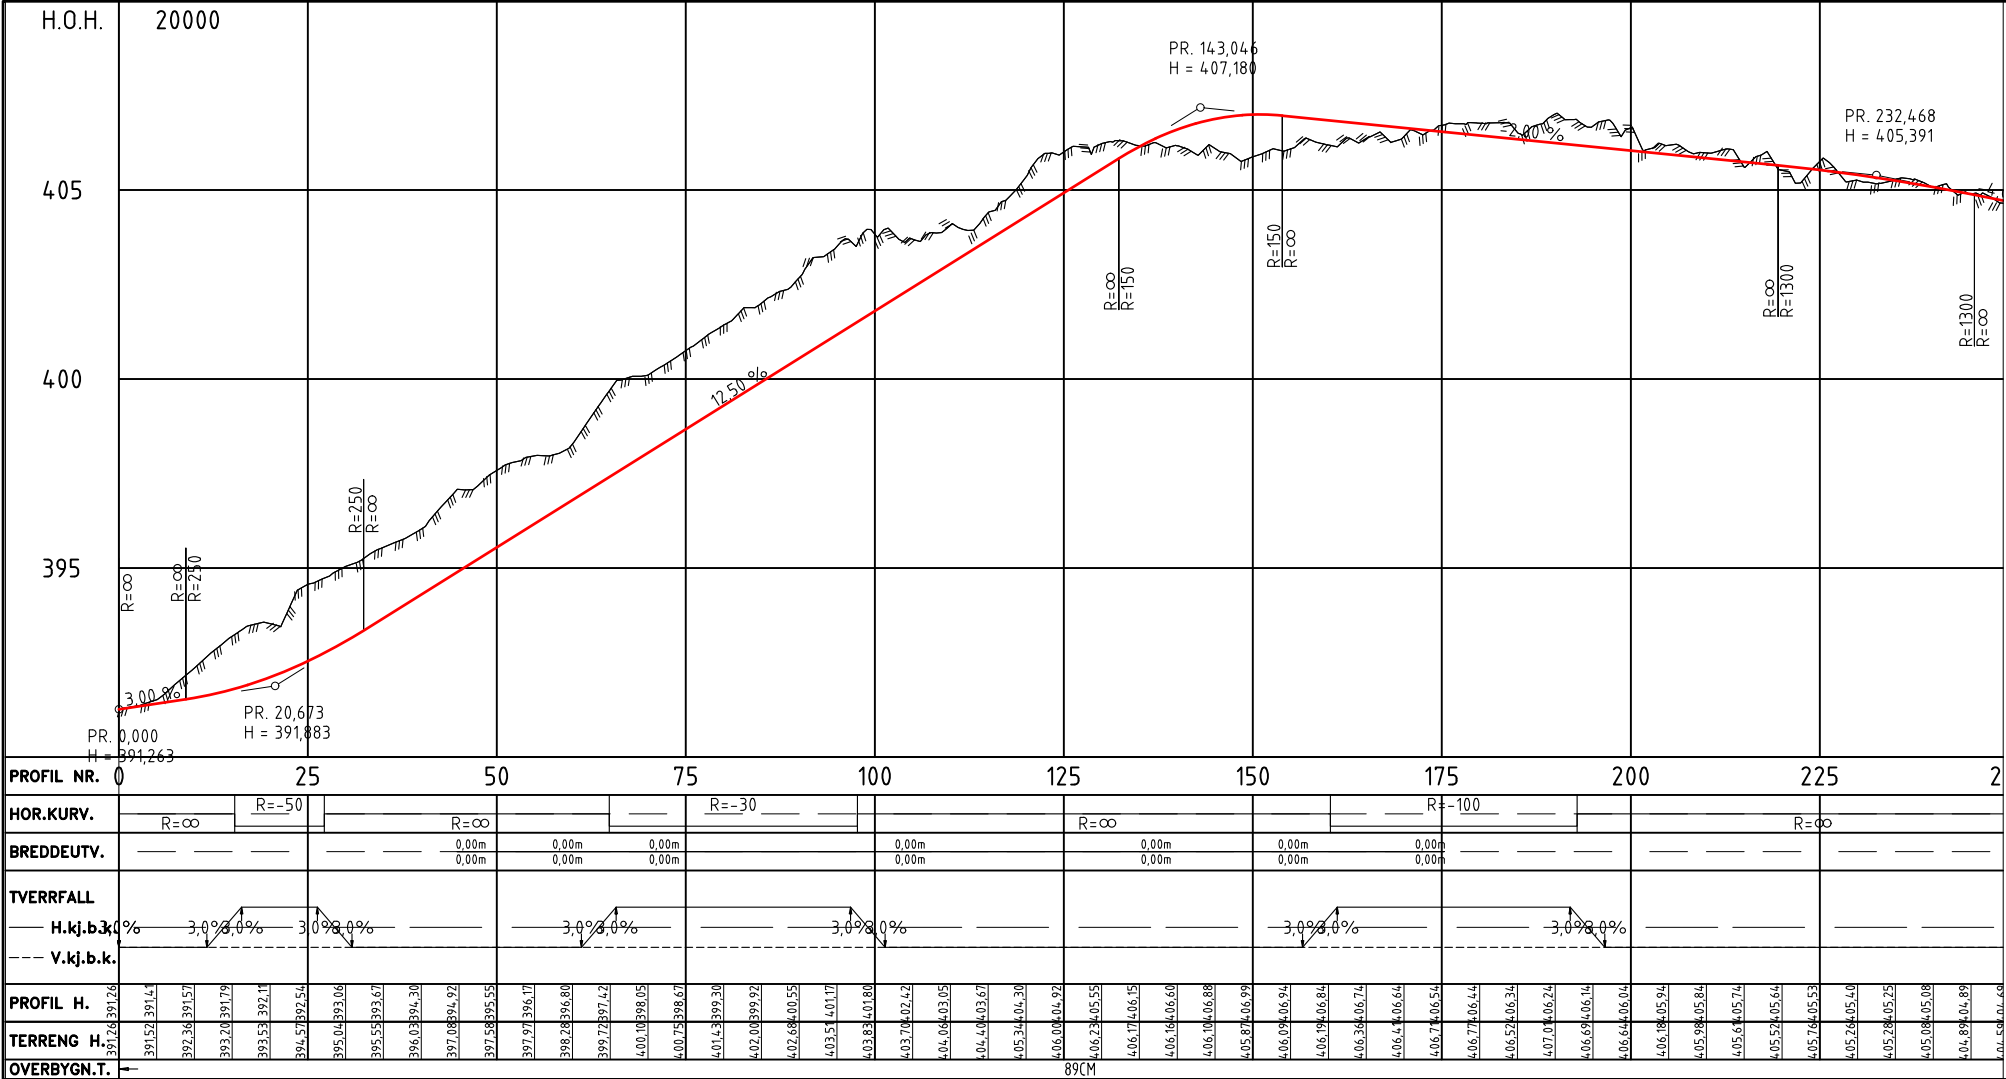


D01	2023-06-25	For godkjenning hos oppdragsgiver	MirKva	KrLon	MirKva
Rev.	Dato	Beskrivelse	Utarbeidet	Fagkontroll	Godkjent
Dette dokumentet er utarbeidet av Norconsult AS som del av det oppdraget som fremgår nedenfor. Opphavsretten tilhører Norconsult AS. Dokumentet må bare benyttes til det formål som oppdragsavtalen beskriver, og må ikke kopieres eller gjøres tilgjengelig på annen måte eller i større utstrekning enn formålet tilsier.					Målestokk (gjelder A1)
Arne Birkevold					1:500/1:100
Hyttefelt Seljehaugen 20000, 21500					
Reguleringsplan					
Norconsult		Oppdragsnummer	Tegningsnummer	Revisjon	
		52300594	D001	D01	



Dette dokumentet er utarbeidet av Niconsult AS som del av det oppdraget som fremgår nedenfor. Opphavsretten tilhører Niconsult AS. Dokumentet må bare benyttes til det formål som oppdragsavtalen beskriver, og må ikke kopieres eller gjøres tilgjengelig på annen måte eller i større utstrekning enn formålet tilsier.

"X:\norconsult\Alm\sum\2523\00152300594\BIM\Ve\k\KILLAY_D.dwg - MirKva - Plottet: 2023-09-03, 18:39:25 - LAYOUT = D005 - XREF = A.LP"

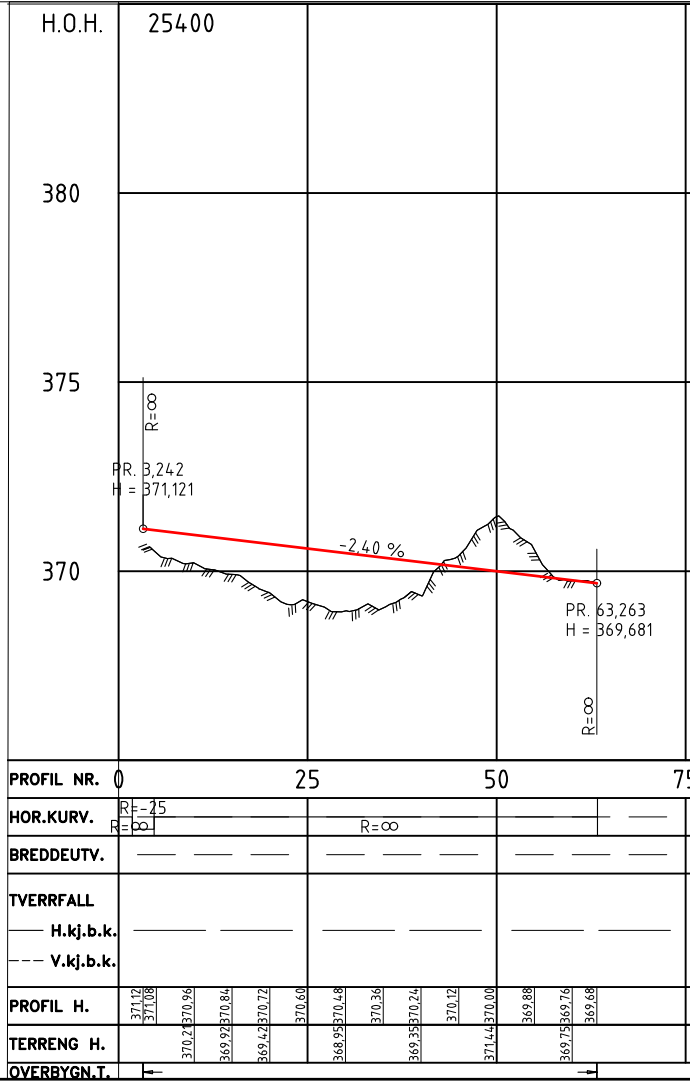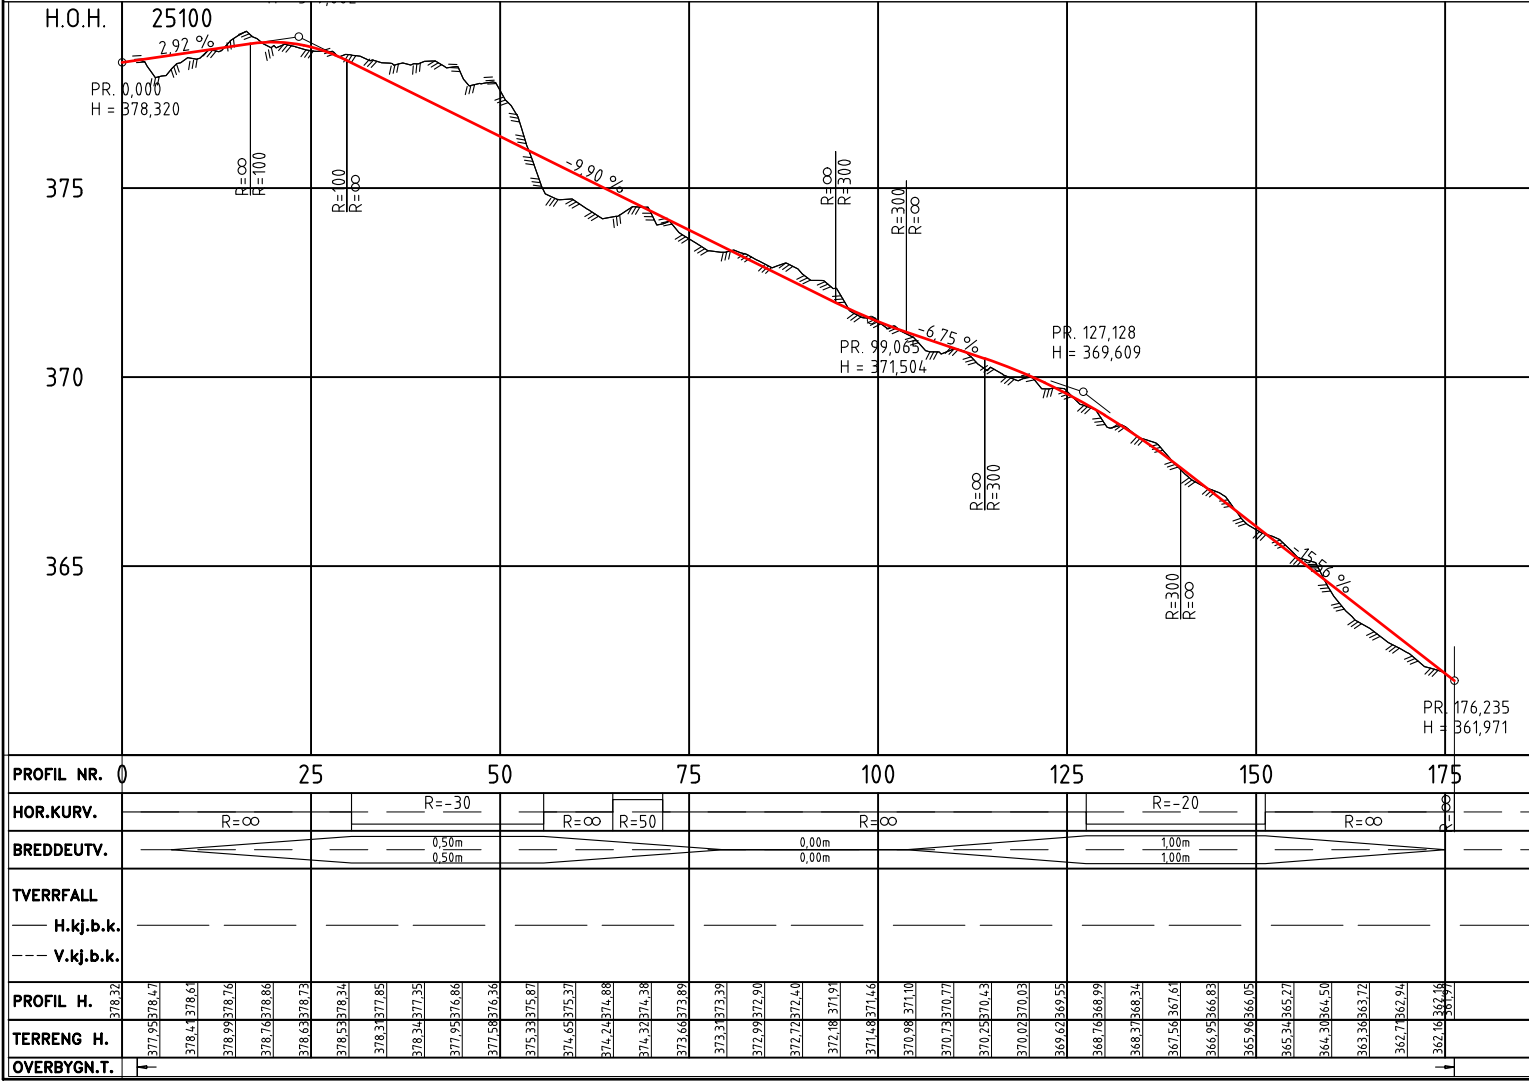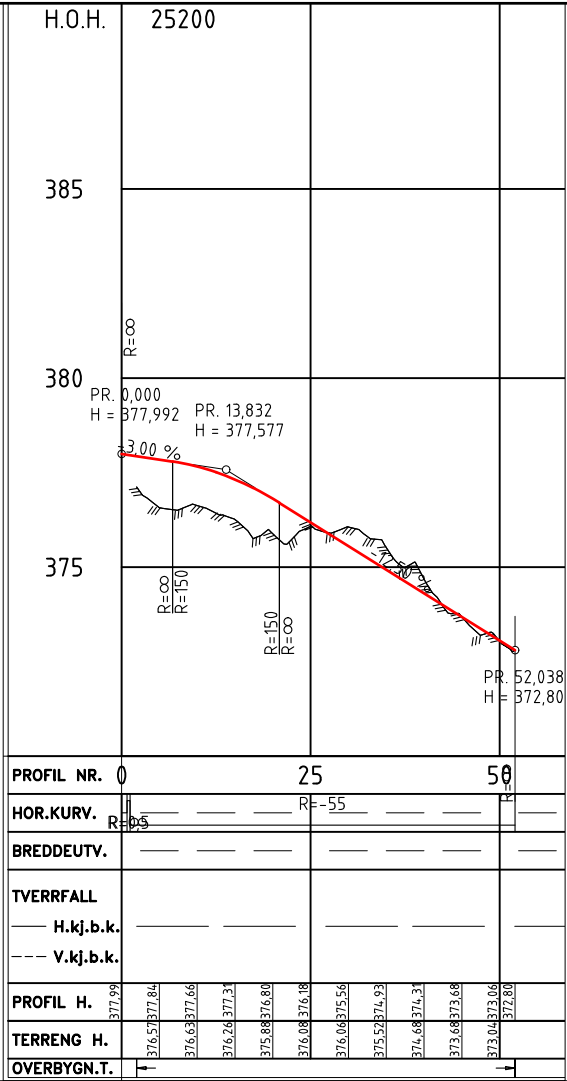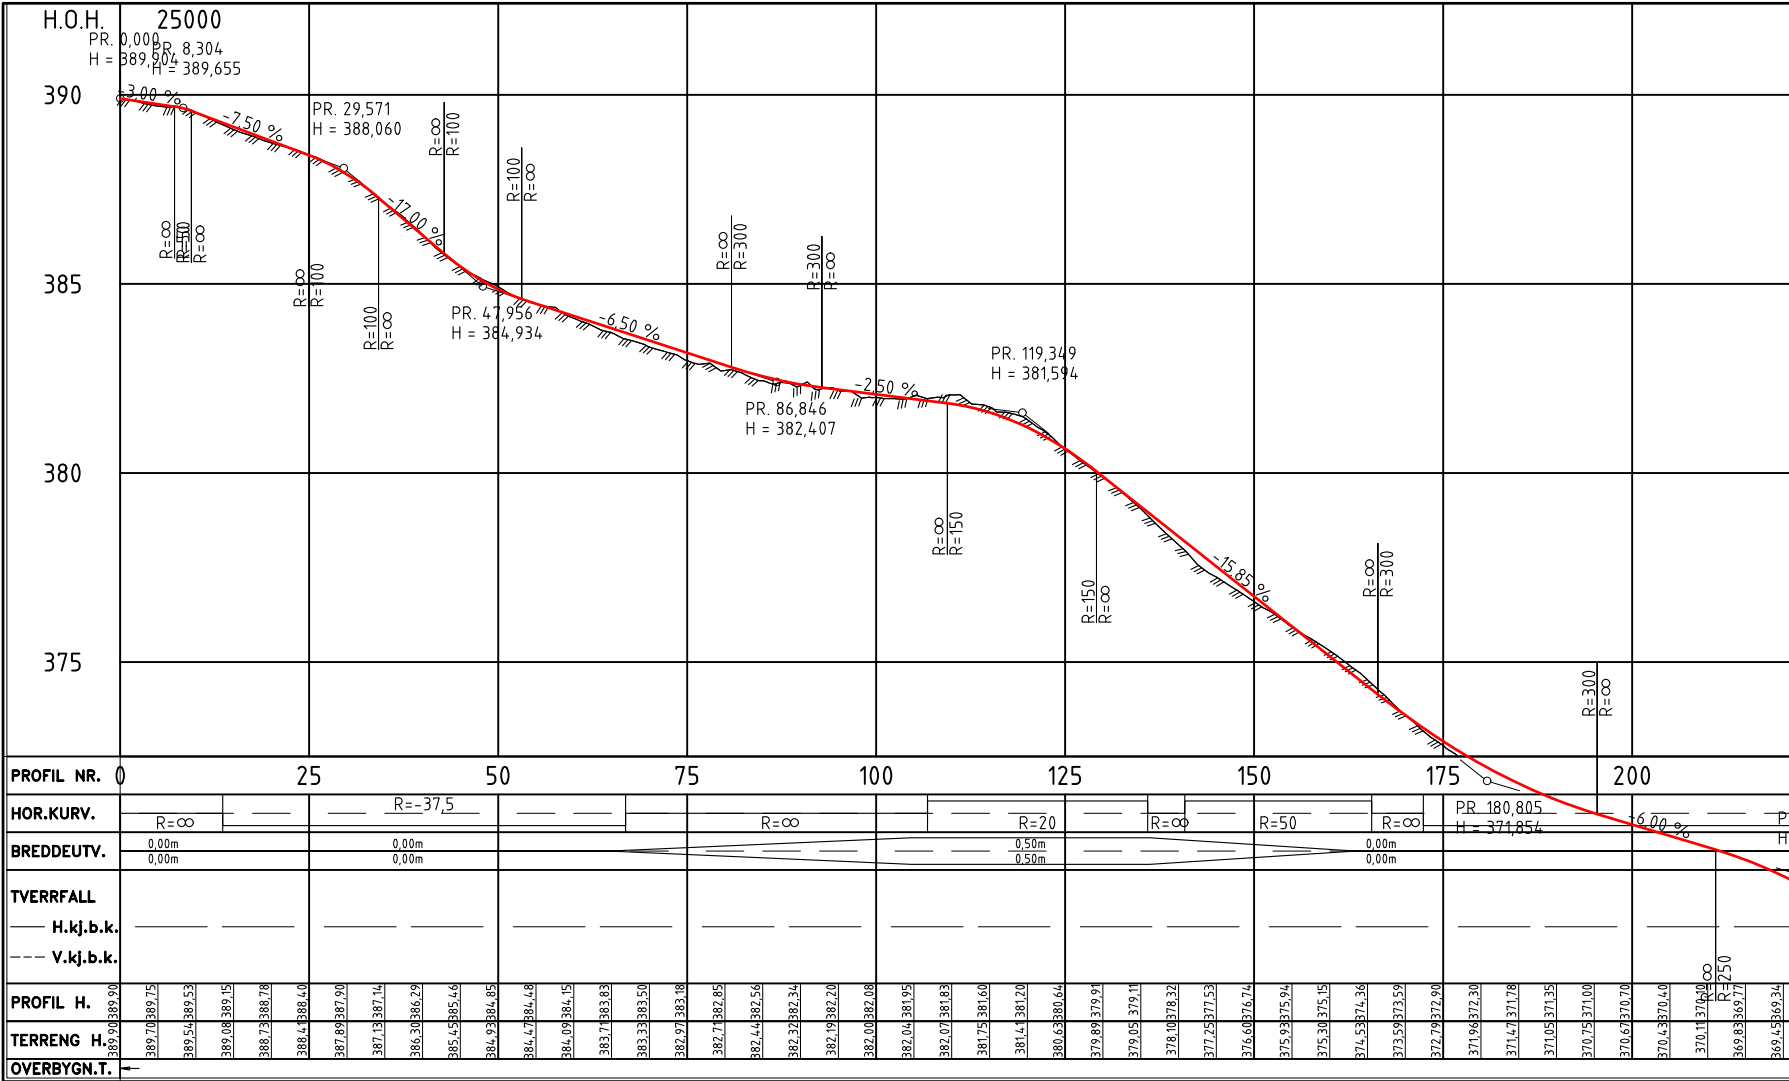

D01	2023-06-25	For godkjenne hos oppdragsgiver	MirKva	KrLon	MirKva
Rev.	Dato	Beskrivelse	Utarbeidet	Fagkontroll	Godkjent
Dette dokumentet er utarbeidet av Norconsult AS som del av det oppdraget som fremgår nedenfor. Opphavsretten tilhører Norconsult AS. Dokumentet må bare benyttes til det formål som oppdragsavtalen beskriver, og må ikke kopieres eller gjøres tilgjengelig på annen måte eller i større utstrekning enn formålet tilsier.					
Arne Birkevold					Målestokk (gjelder A1) 1:500/1:100
Hyttefelt Seljehaugen 25000, 25100, 25200, 25300					
Reguleringsplan					
Norconsult		Oppdragsnummer 52300594	Tegningsnummer D005	Revisjon D01	