

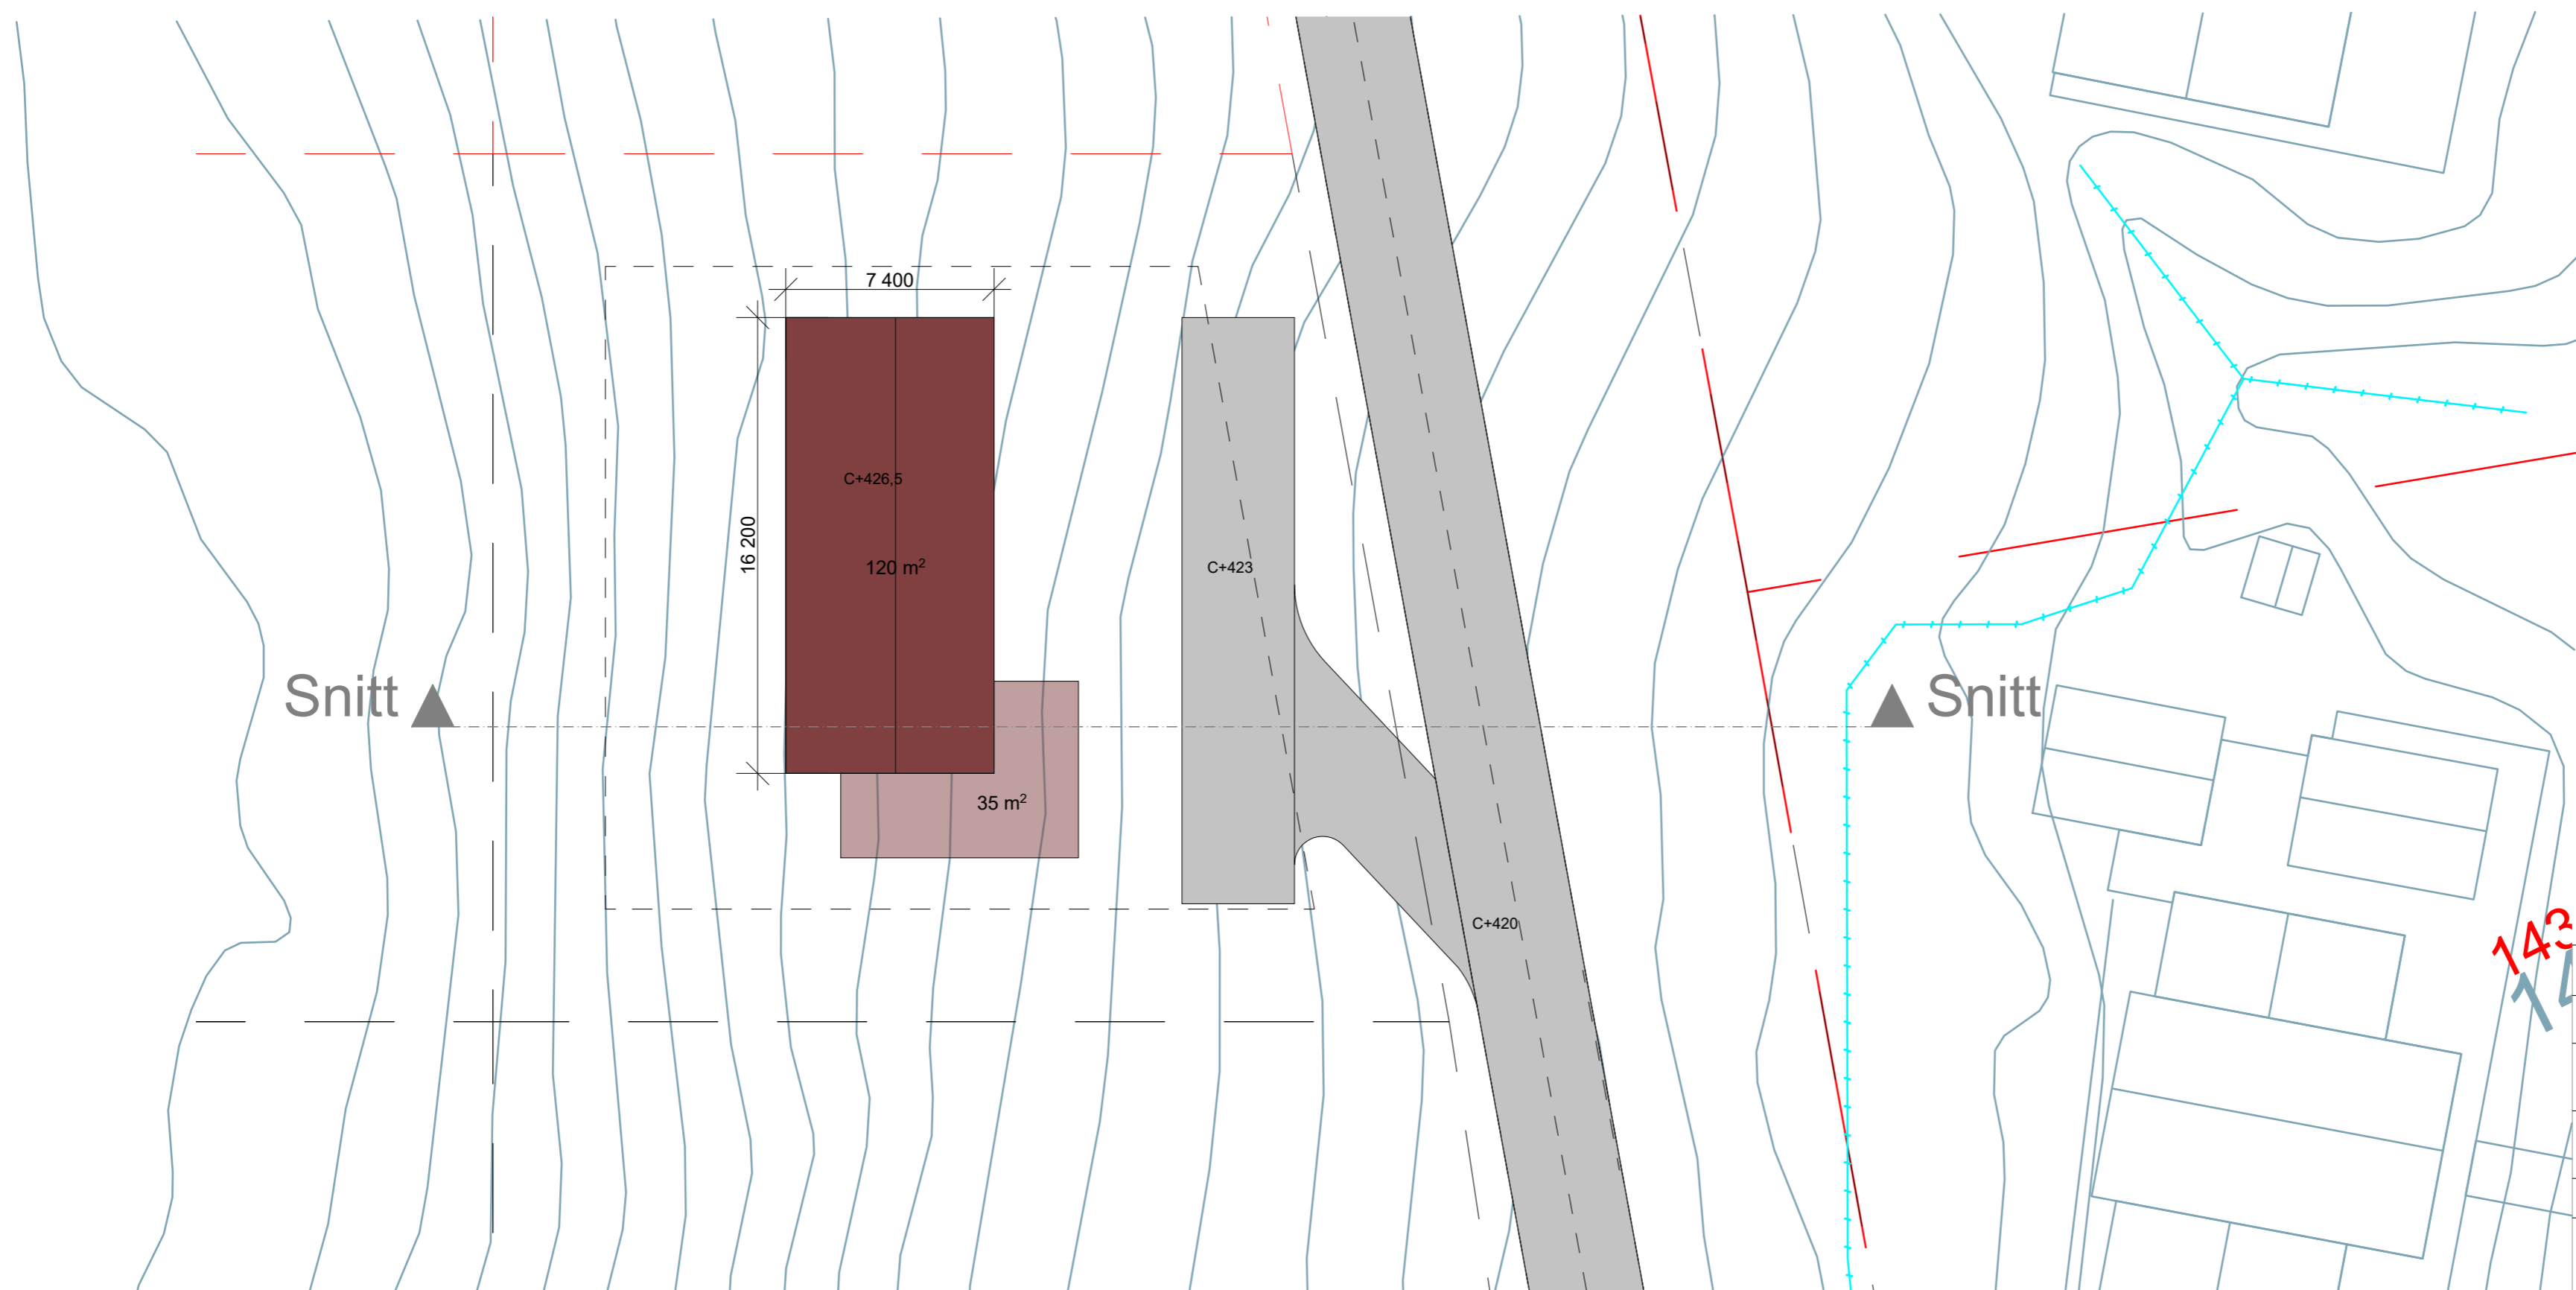
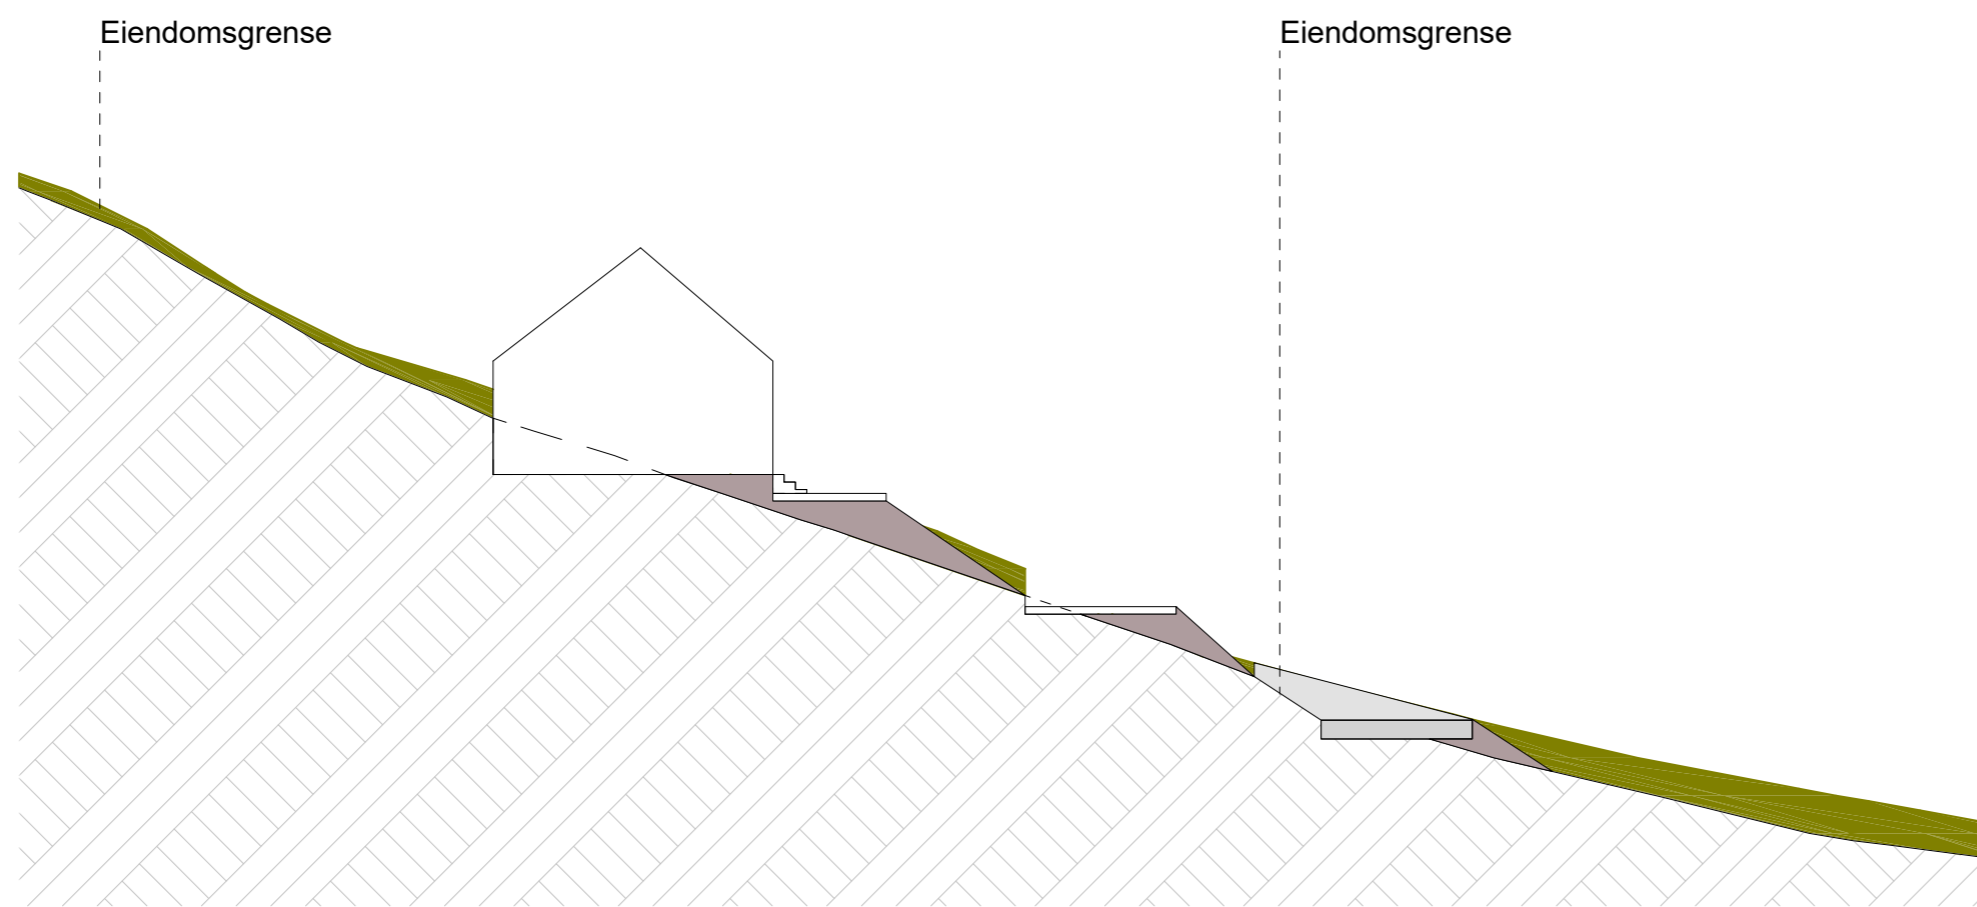


Fase: Skissefase		
Prosjekt: Reguleringsplan Seljehaugen		
Tiltakshaver: Anne Birkevold Aspegatta 1 6005 Ålesund	Gnr./Bnr.: 143/1	
Prosjekterende: KIBSGAARD PETERSEN Gimmevegta 2 6002 Ålesund Tlf. 70 10 38 80		
<small>© Alle rettigheter tilhører utførende for prosjekteringen. Kopiering eller bruk av disse tegningene er forbudt uten skriftlig samtykke</small>		
Tegning: Hyttetomt	999-242	Dato: 23.11.2022 Målestokk: 1:200


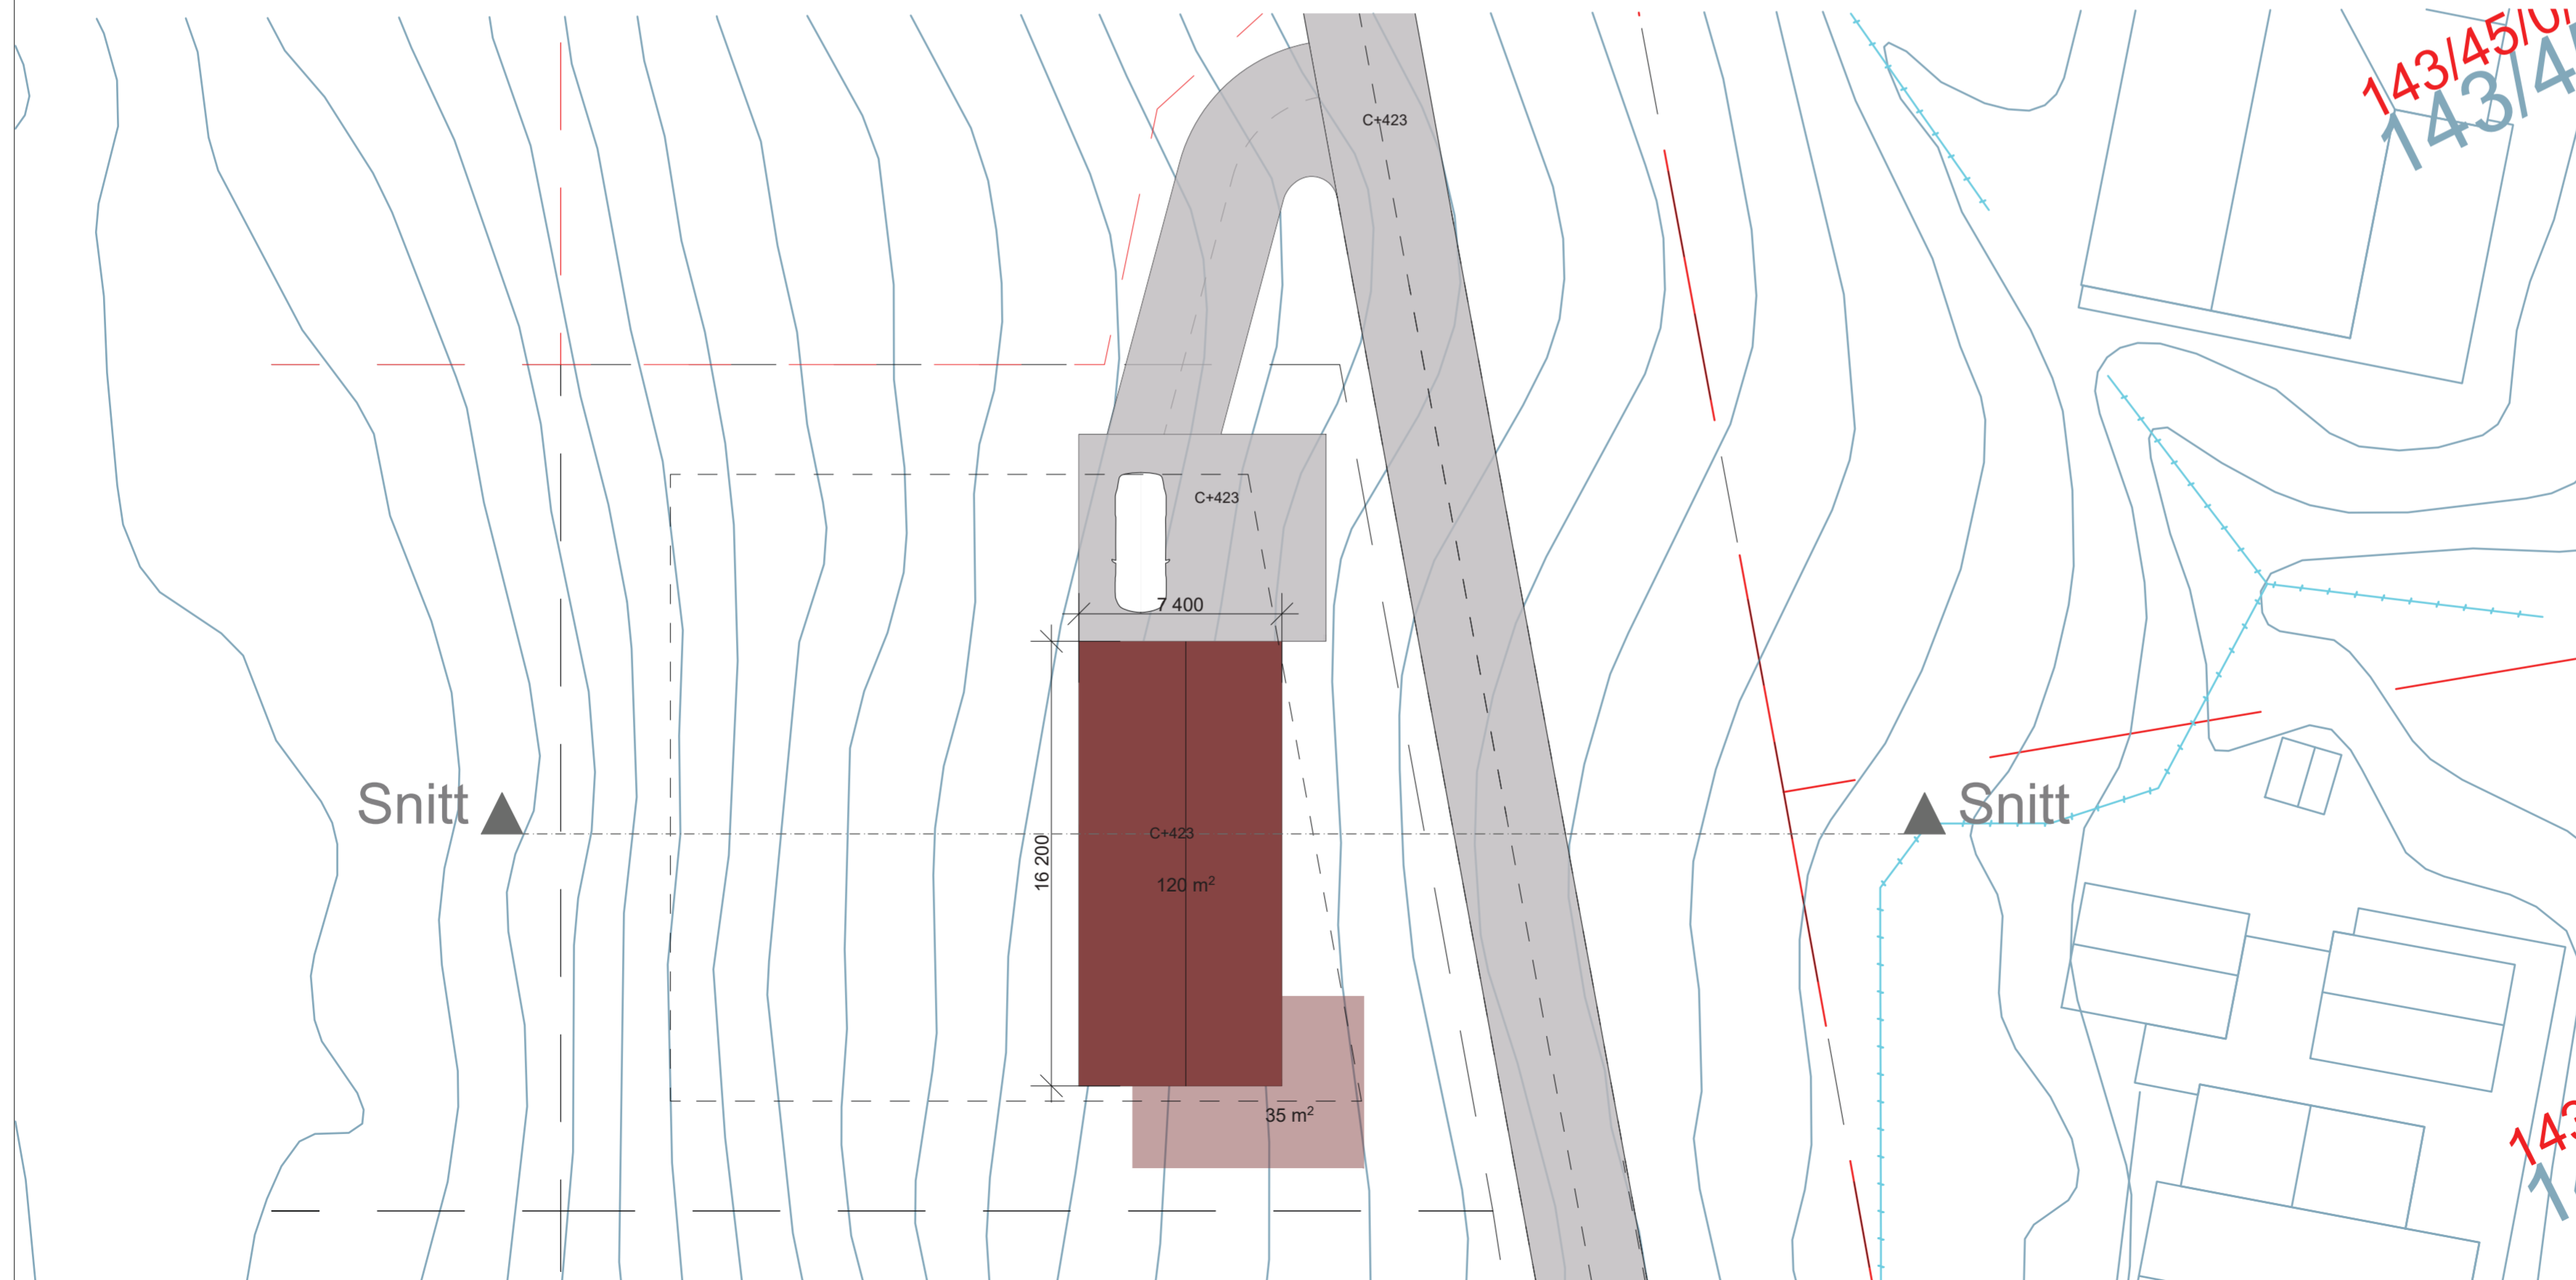


143

Fase: Skissefase		
Prosjekt: Reguleringsplan Seljehaugen		
Tiltakshaver: Arne Birkevold Aispegata 1 6005 Alesund	Gnr./Bnr.: 143/1	
Prosjekterende: KIBSGAARD - PETERSEN Grimmengaata 2 6002 Alesund Tlf. 70 10 38 80		
© Alle rettigheter tilhører utførende for prosjekteringen. Kopiering eller bruk av disse tegningene er forbudt uten skriftlig samtykke		
Tegning: hyttetomt	999-243	Dato: 23.11.2022 Målestokk: 1:200

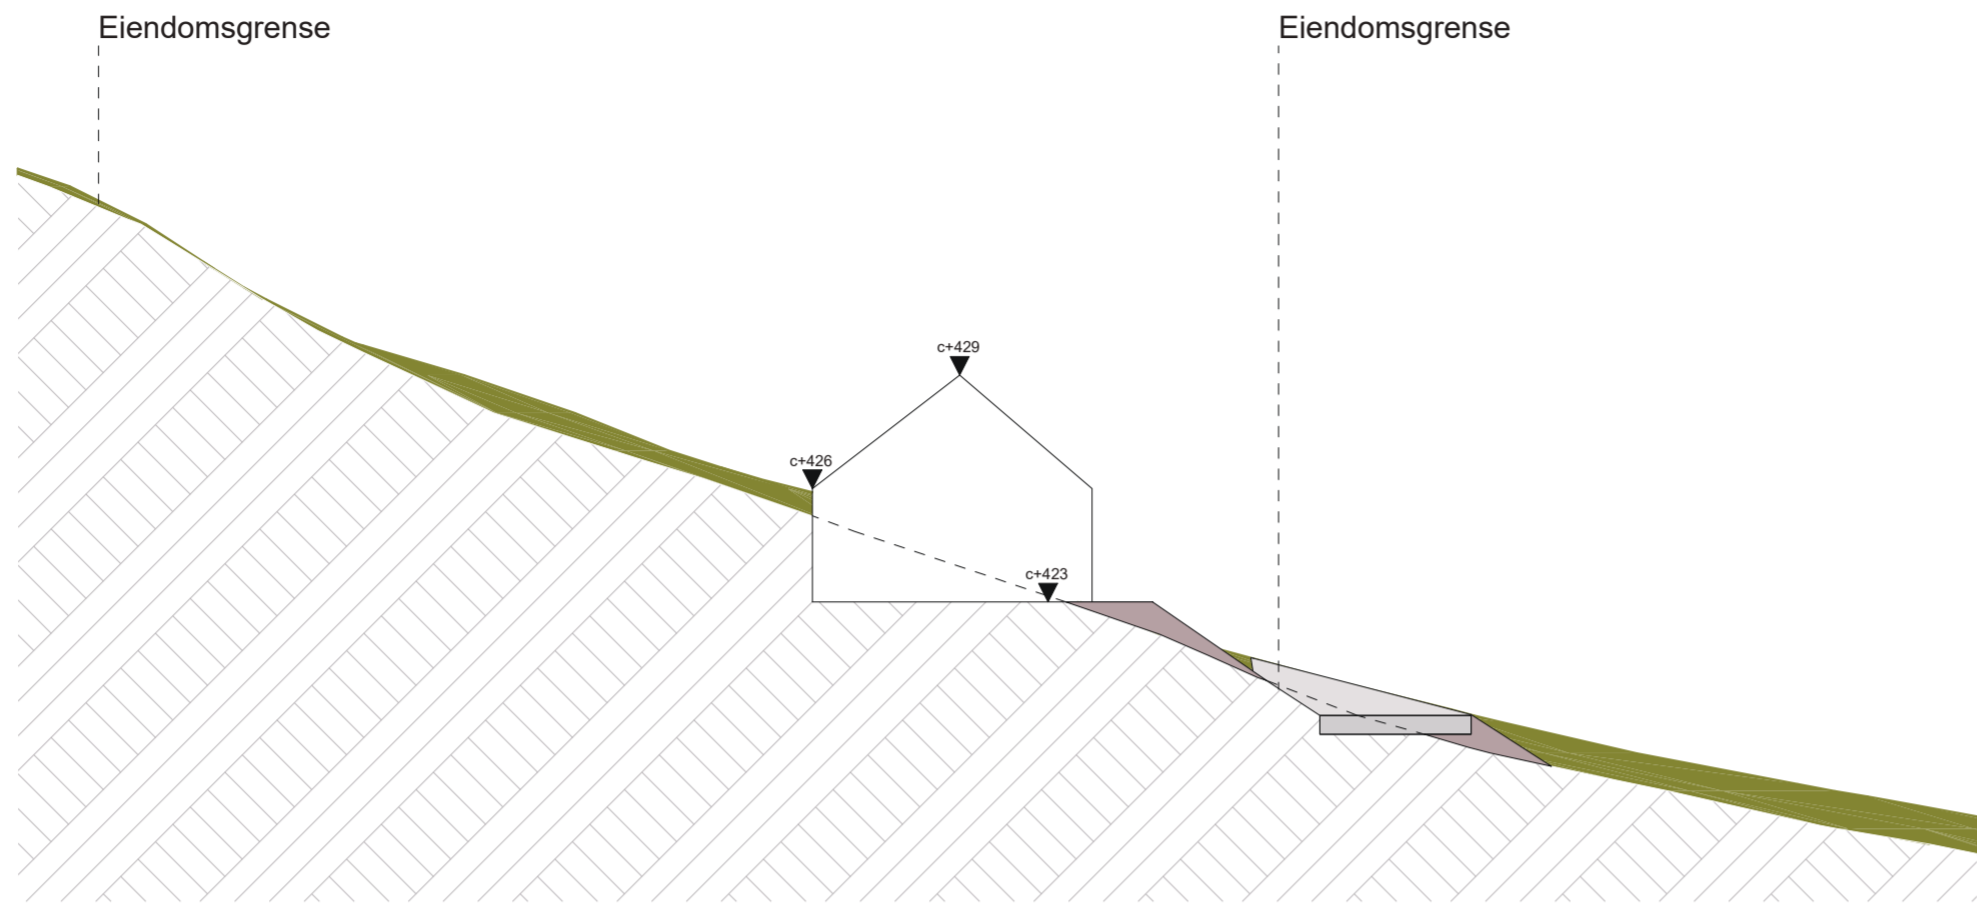

Fase: Skissefase		
Prosjekt: Reguleringsplan Seljehaugen		
Tiltakshaver: Arne Birkevold Aspegata 1 6005 Ålesund	Gnr./Bnr.: 143/1	
Prosjekterende: KIBSGAARD-PETERSEN Grimmergata 2 6002 Ålesund Tlf. 70 10 38 80		
Tegning: hyttetomt		999-244 Målestokk: 1:200
© Alle rettigheter tilhører utførende for prosjekteringen. Kopiering eller bruk av disse tegningene er forbudt uten skriftlig samtykke.		Dato: 23.11.2022

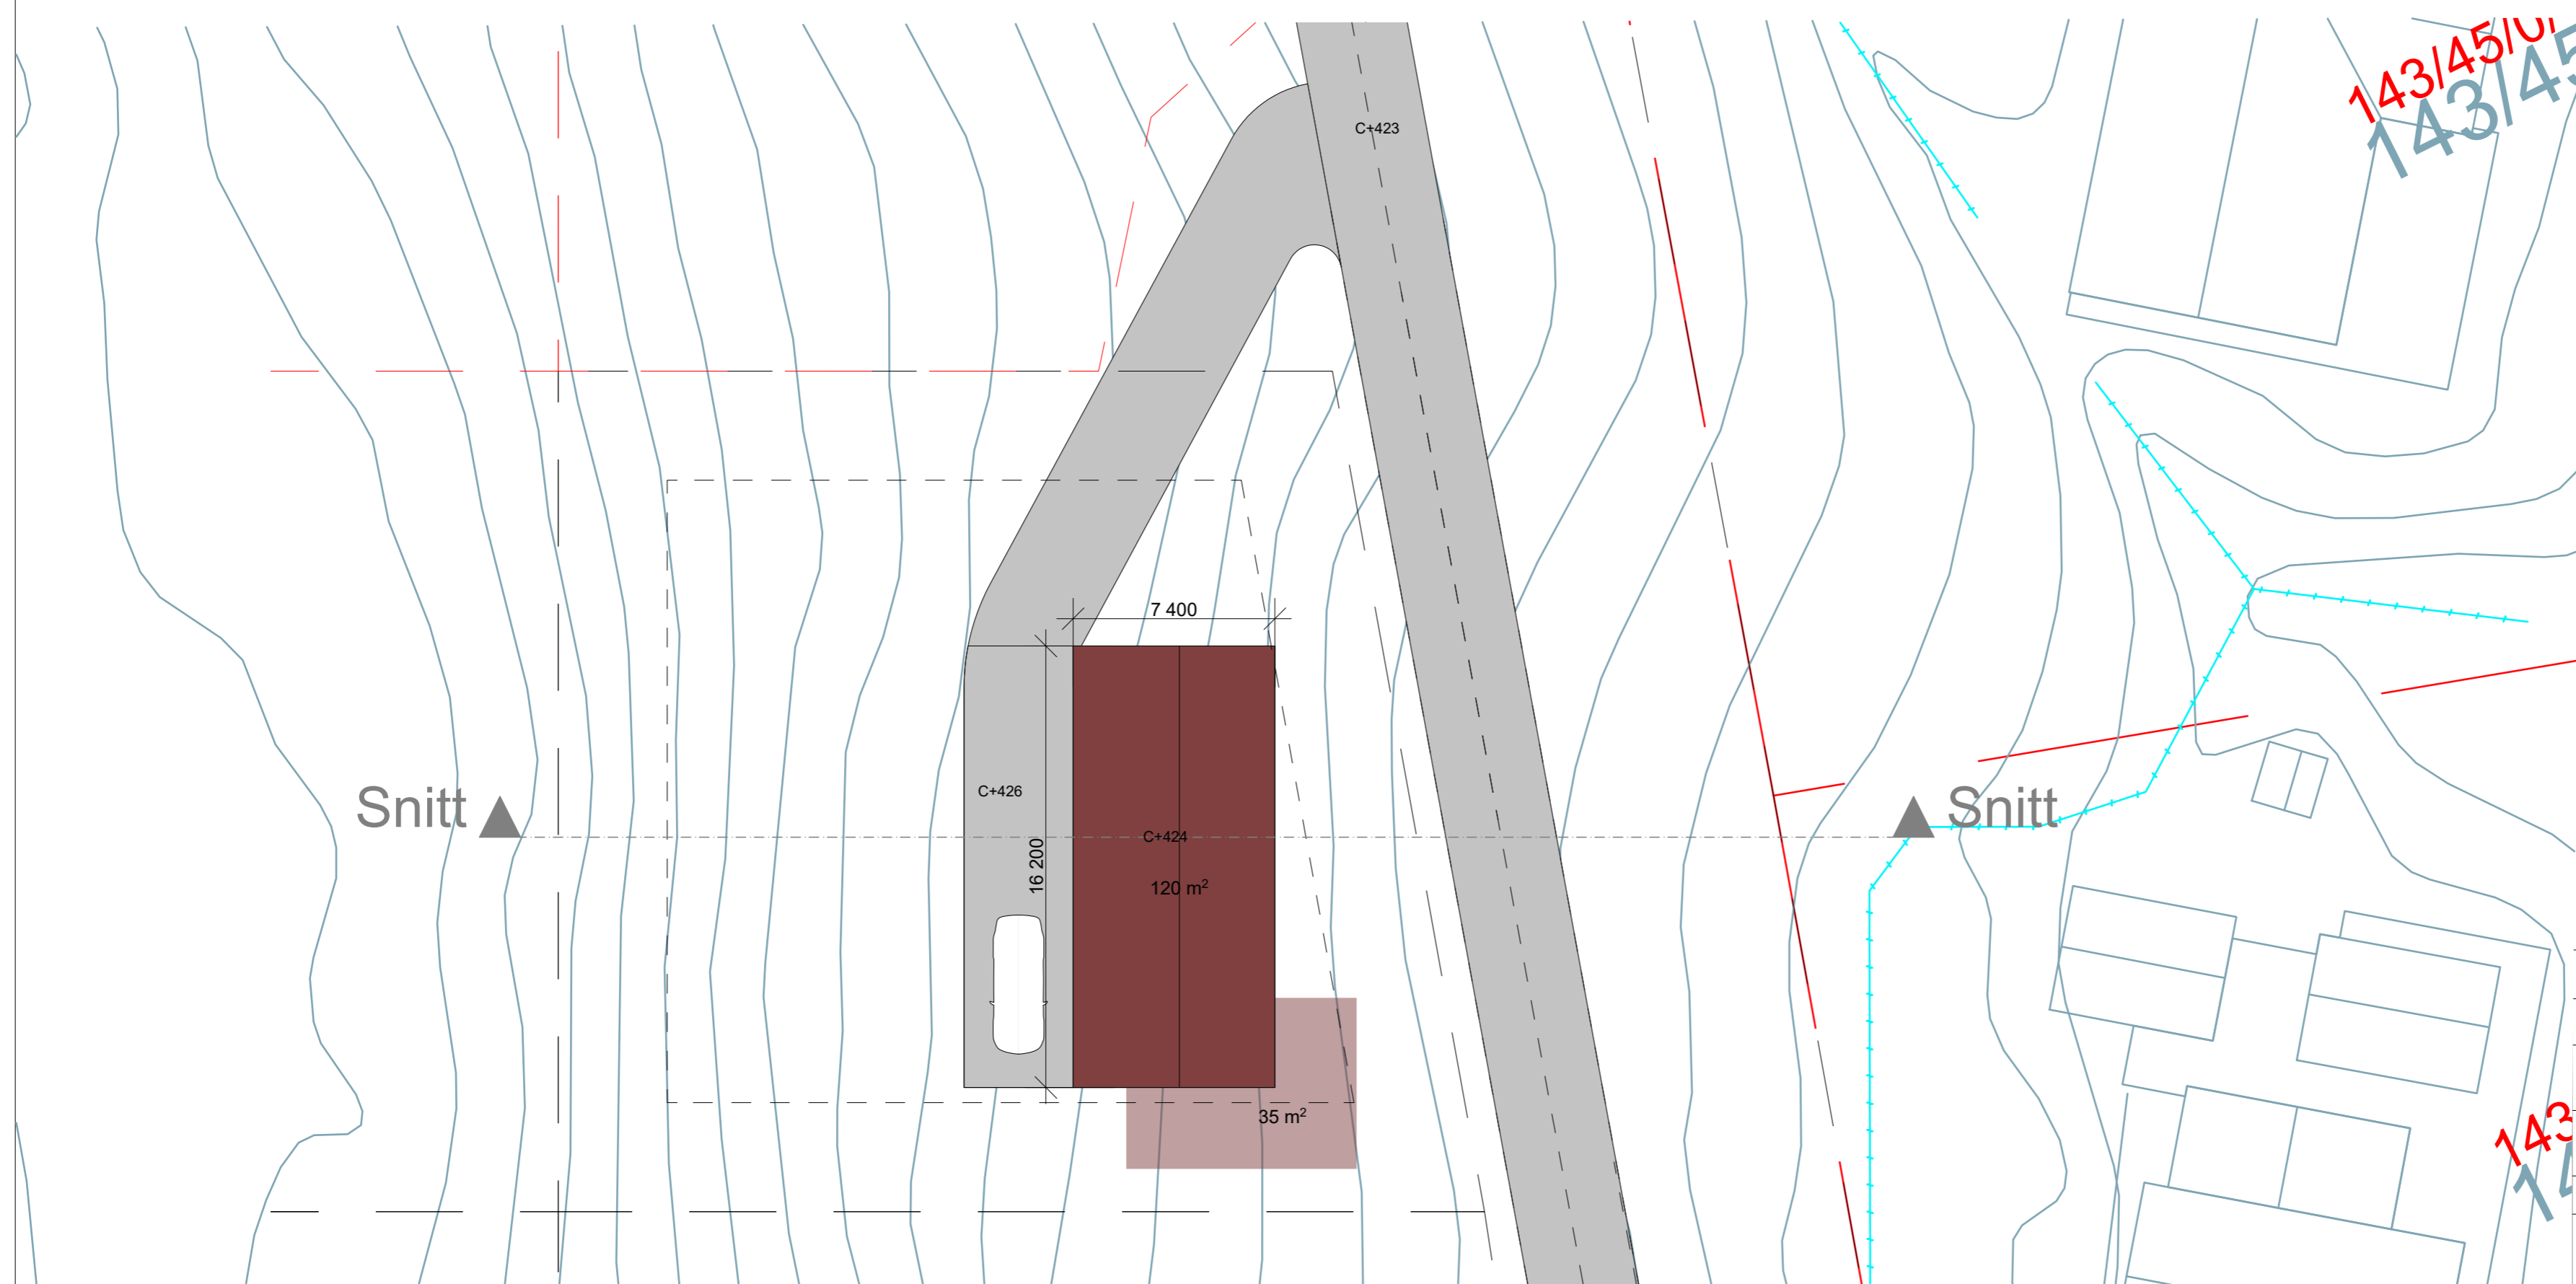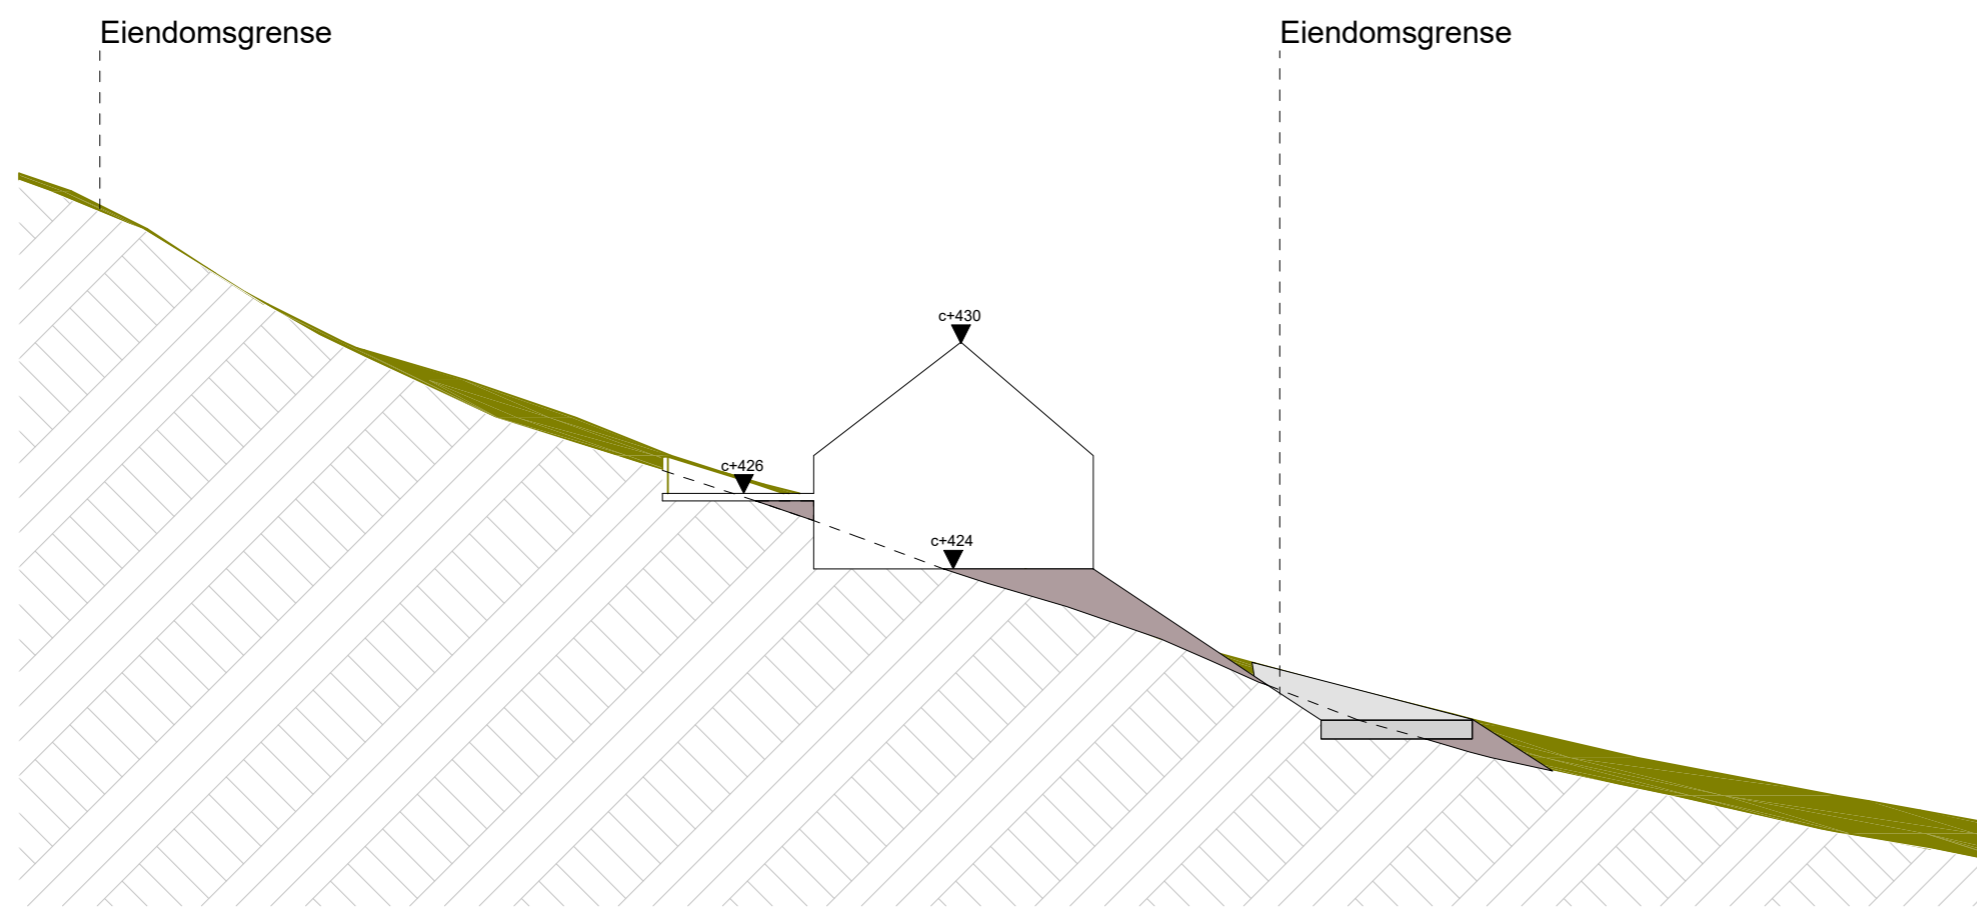

143/45/U
143/45

Fase: Skissefase		N
Prosjekt: Reguleringsplan Seljehaugen		
Tiltakshaver: Arne Birkevold Aspegata 1 6005 Alesund	Gnr./Bnr.: 143/1	143
Prosjekterende: KIBSGAARD-PETERSEN Grimmingsgata 2 6002 Alesund Tlf. 70 10 38 80		
Tegning: hyttetomt		Date: 23.11.2022 Målestokk: 1:200
999-245		