


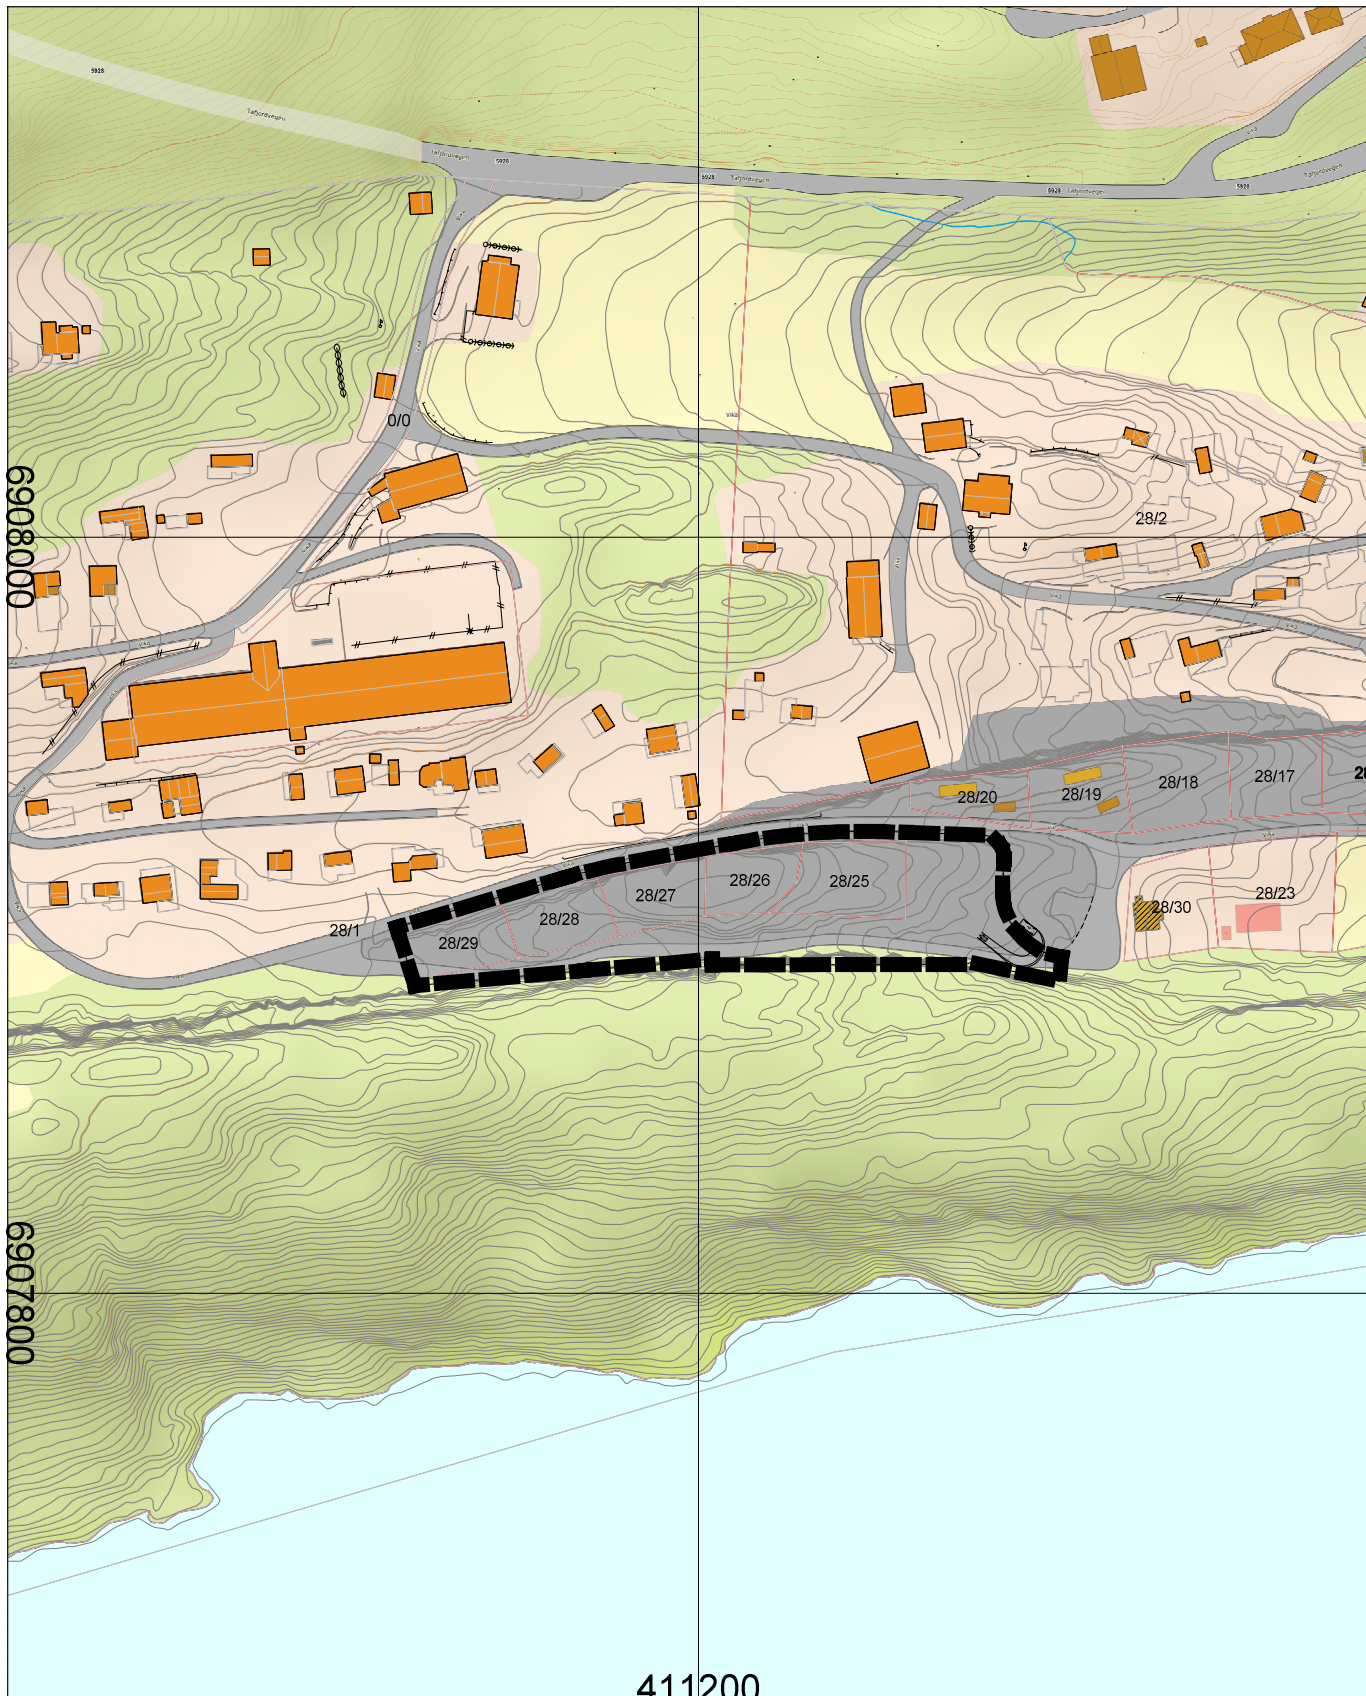

VARSEL OM OPPSTART DETALJREGULERING

411200

DETALJREGULERING FOR DEL AV VIKABERGA PLANID 202402, FJORD KOMMUNE

Date 09/09/25		Konstr./tegnet mhs	Godkjent	Målestokk 1:2000	proESS	
ETRS89/UTM SONE 32N NN 2000 høyder						
VEDLEGG A - PLANOMRÅDET						
					Erstatning for:	Erstattet av:
					910	
Henvisning: 21265			Beregning:		21265	