




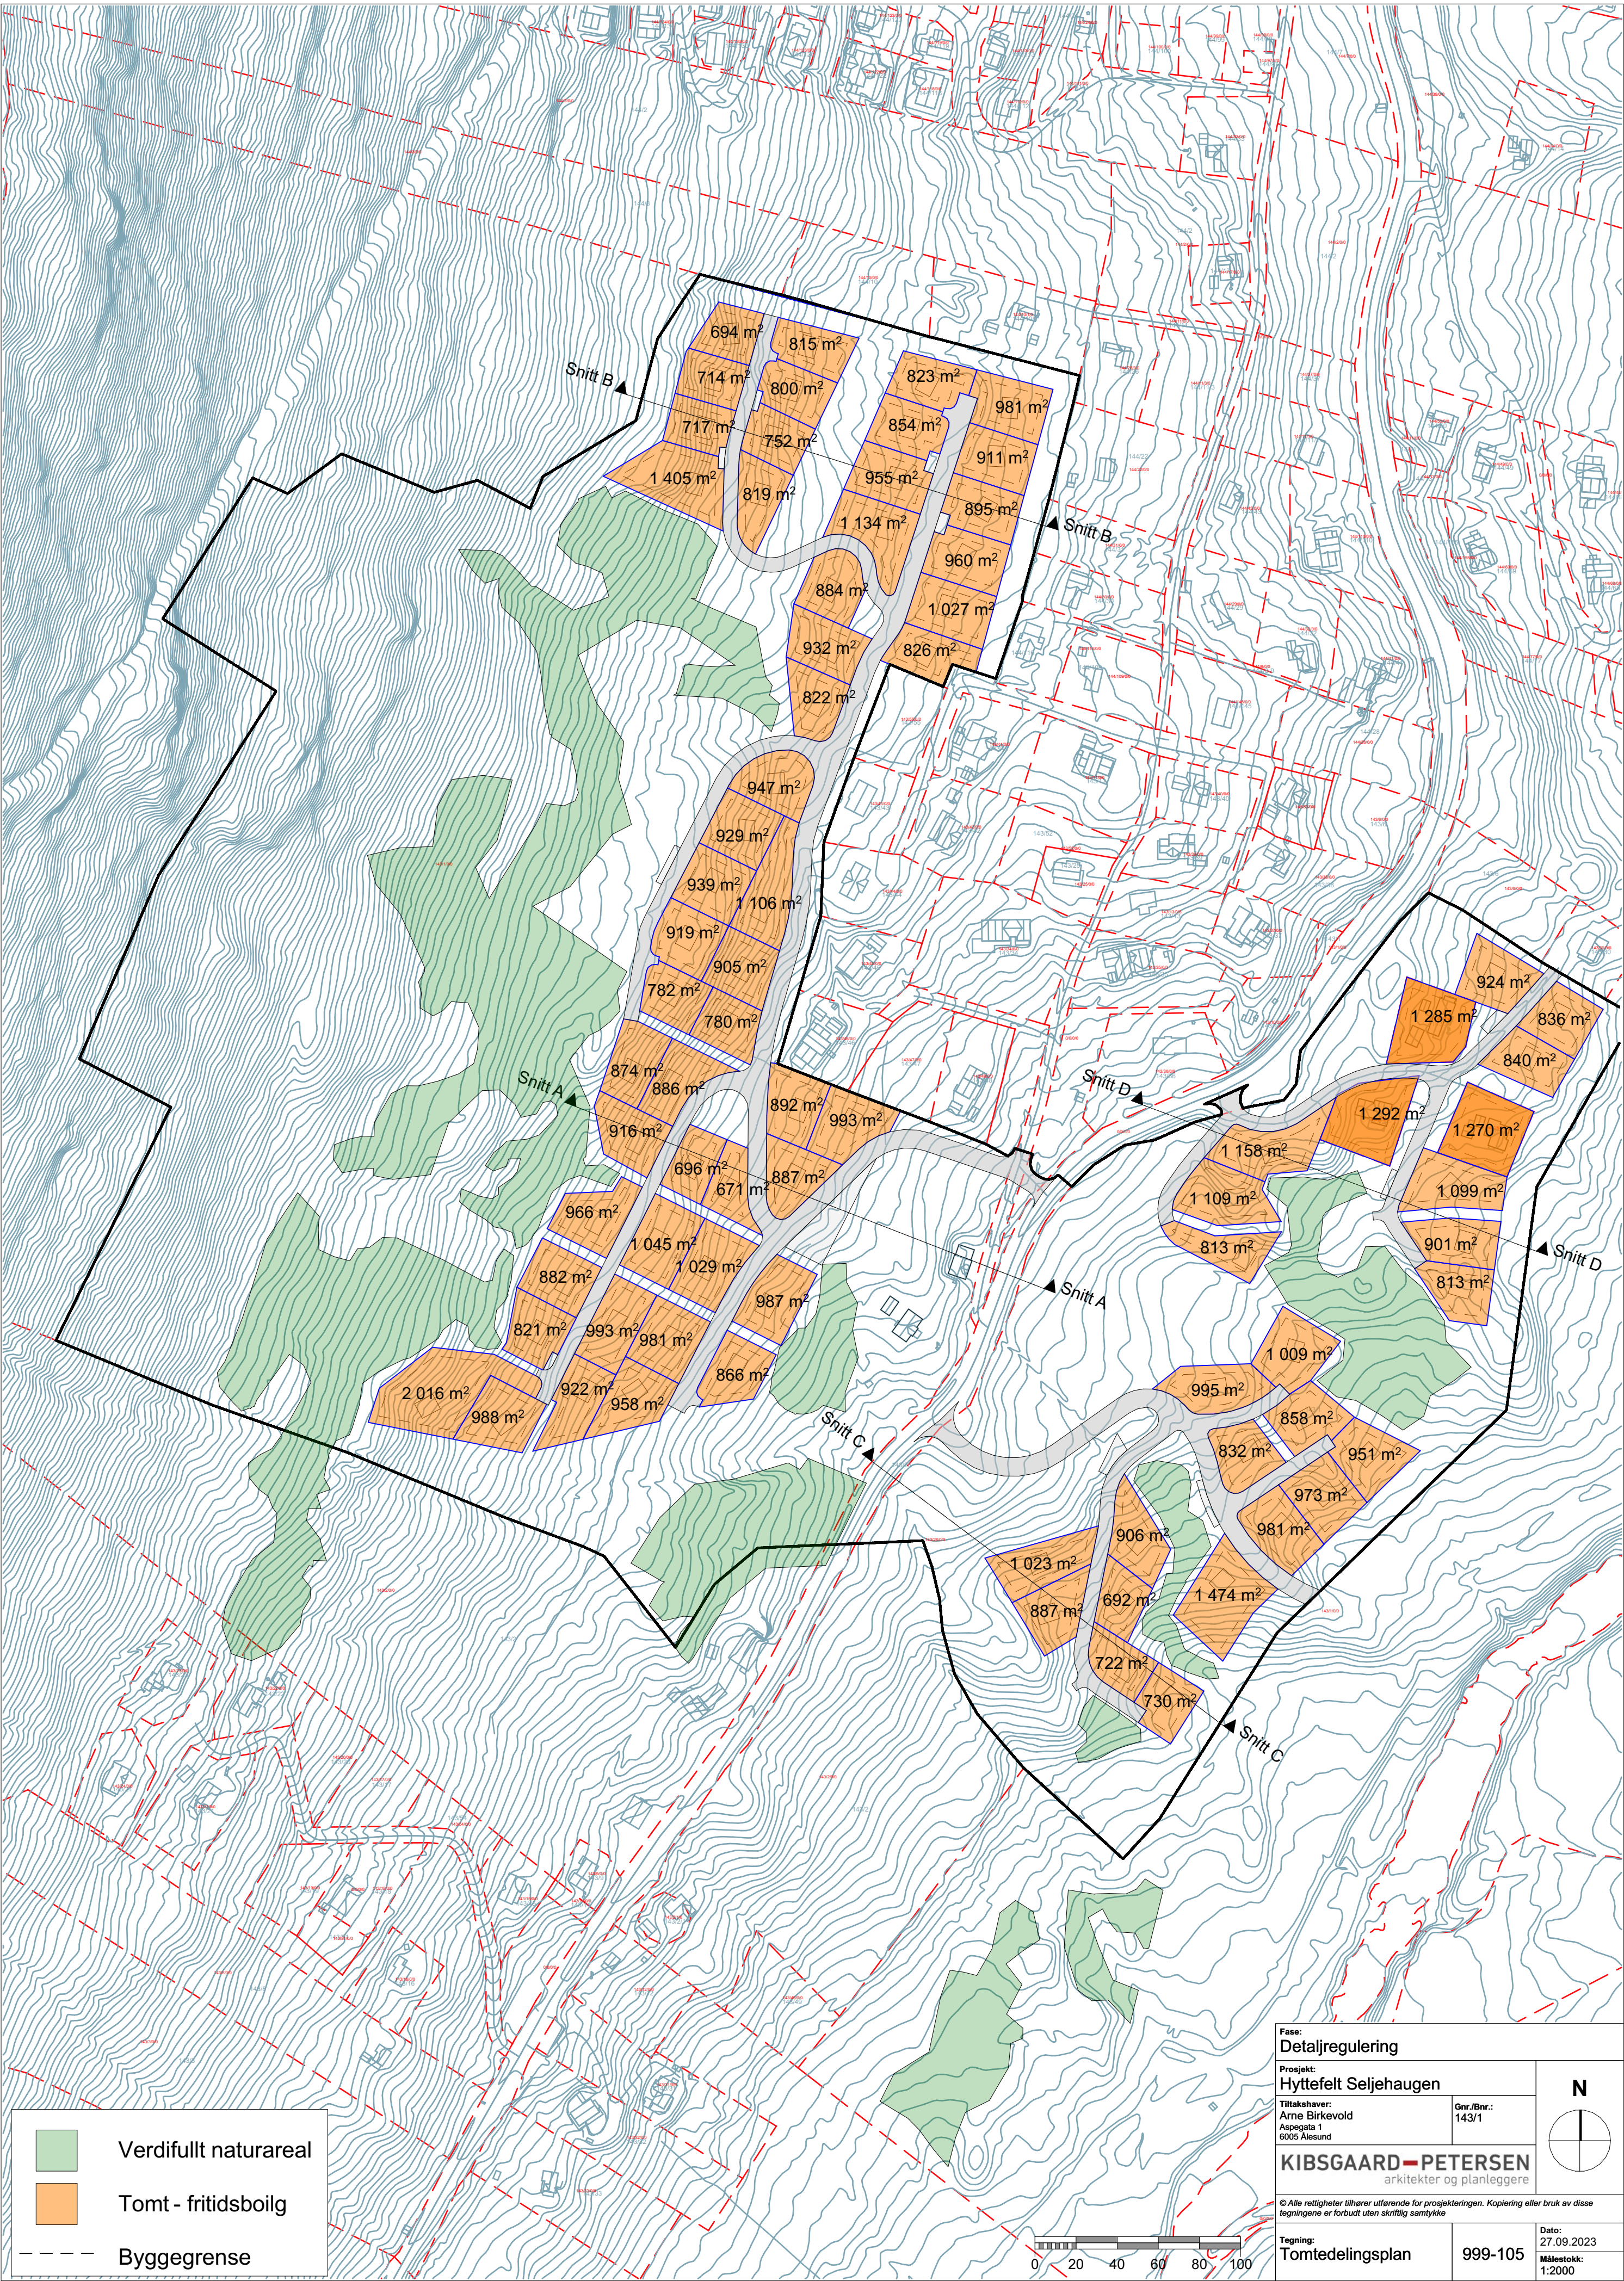


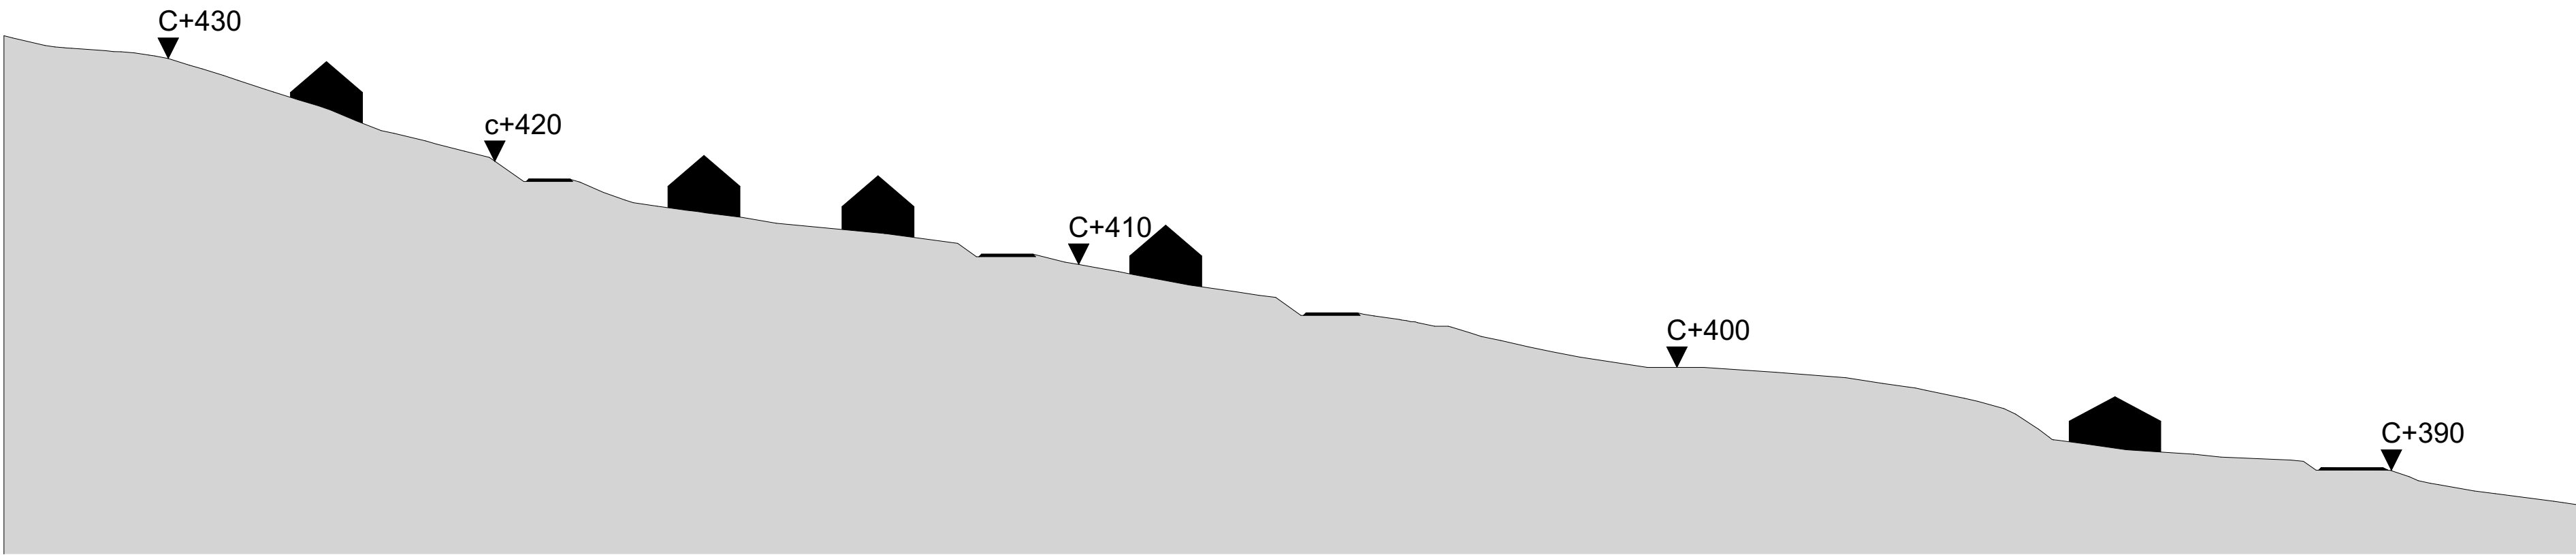


Snitt A

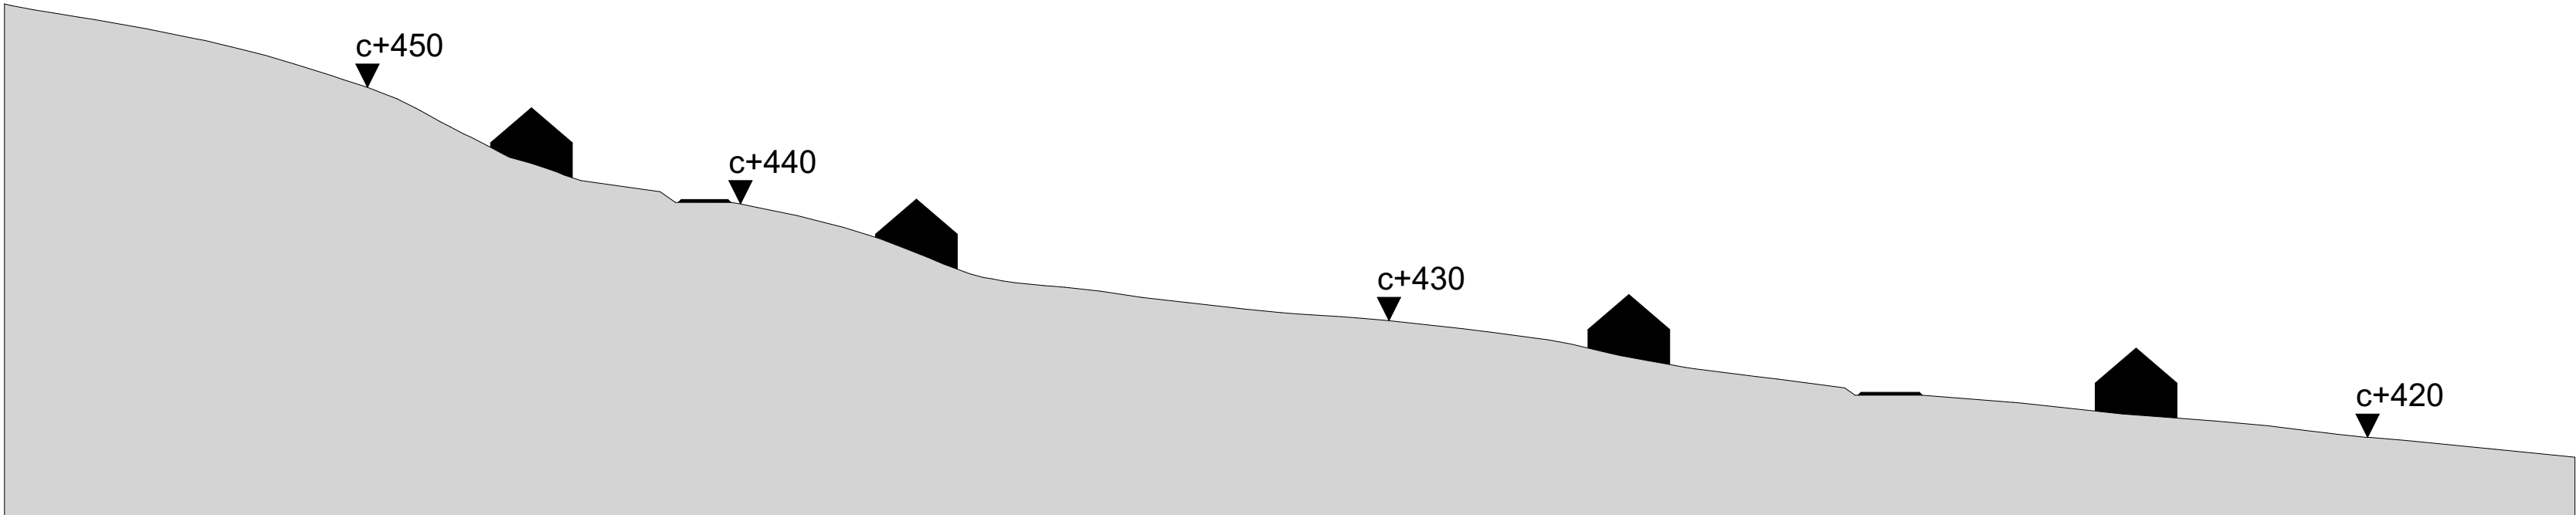


Snitt B

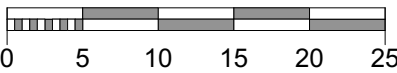


Fase: Detaljregulering		
Prosjekt: Hyttefelt Seljehaugen		
Tiltakshaver: Arne Birkevold Aspegata 1 6005 Ålesund	Gnr./Bnr.: 143/1	
KIBSGAARD – PETERSEN arkitekter og planleggere		
© Alle rettigheter tilhører utførende for prosjekteringen. Kopiering eller bruk av disse tegningene er forbudt uten skriftlig samtykke		
Tegning: Snitt A og B	999-240	Dato: 15.09.2022 Målestokk: 1:500

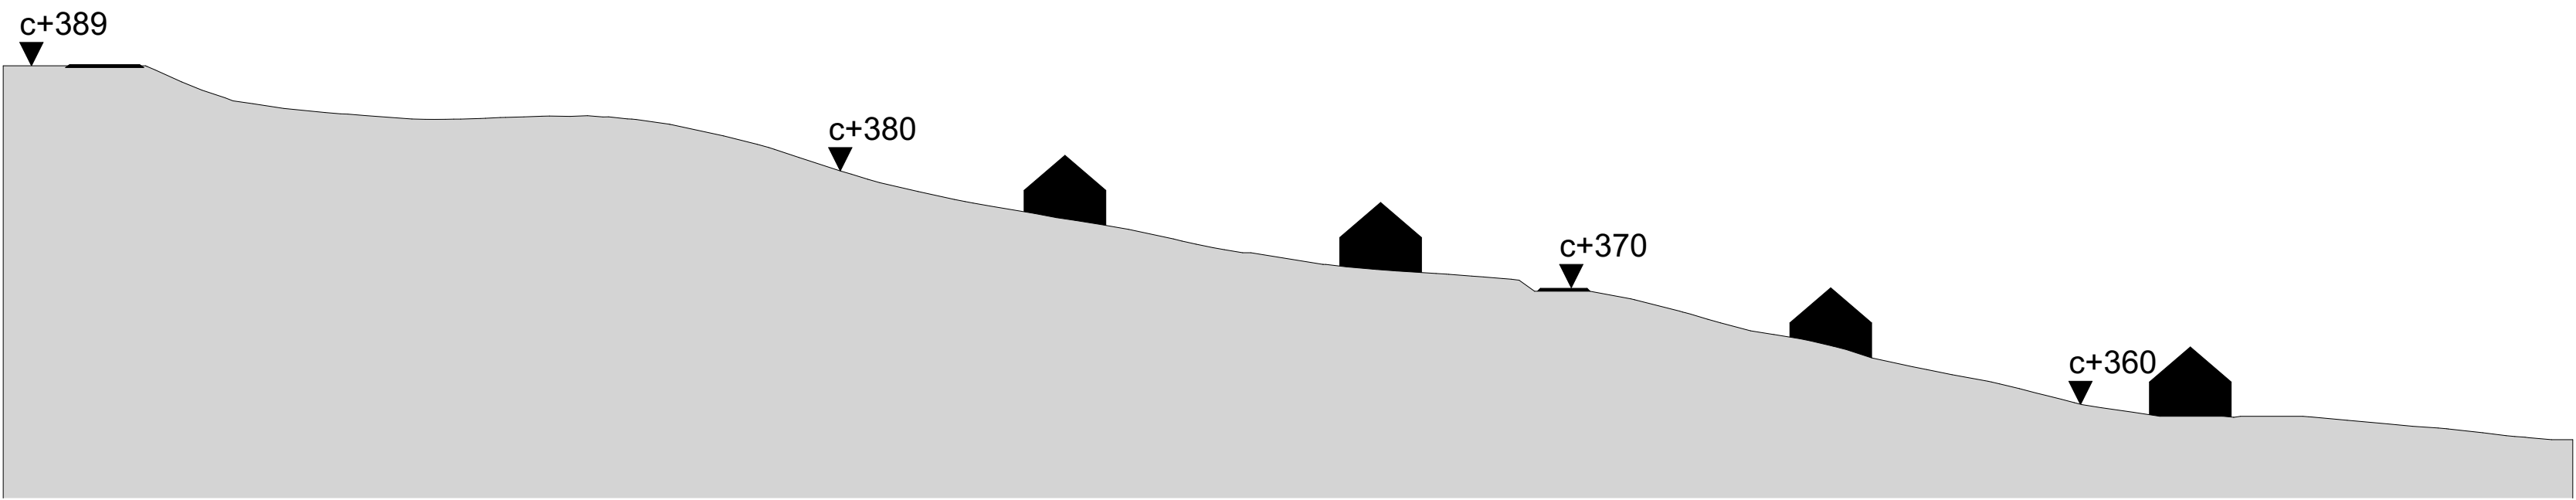

Snitt C

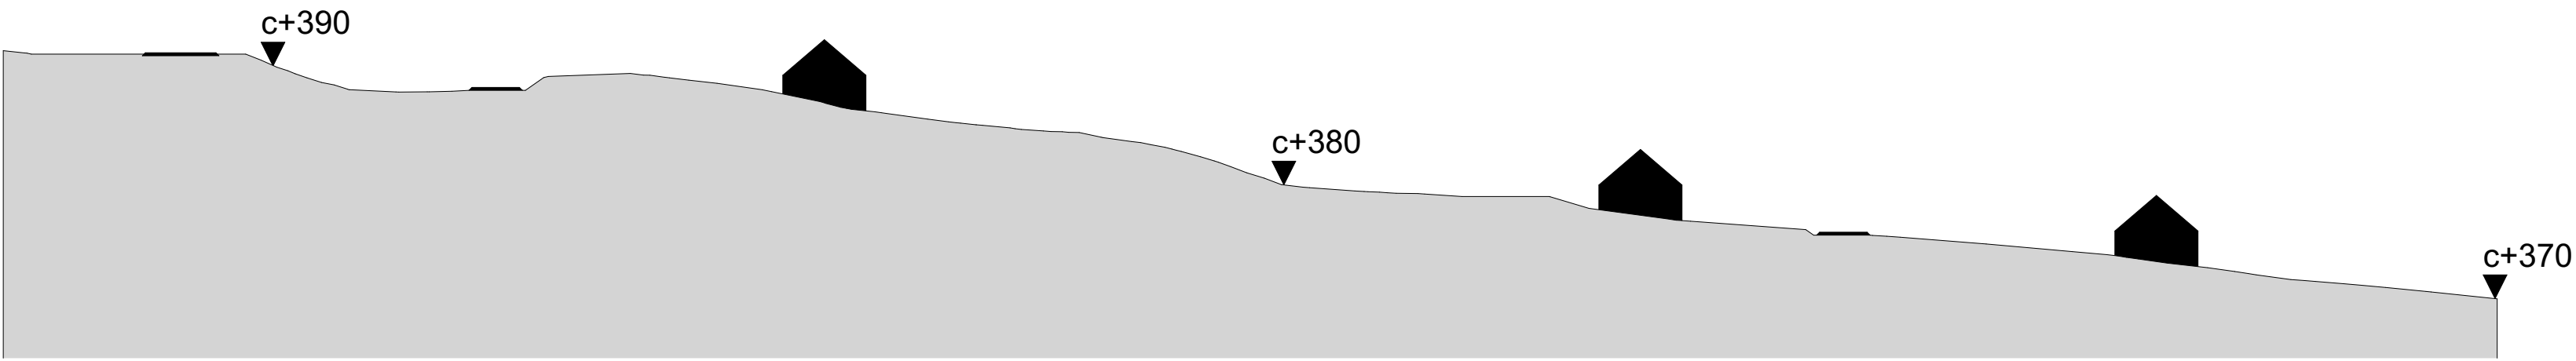

Snitt D

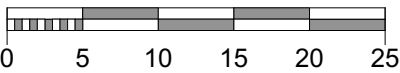

Fase: Detaljregulering		
Prosjekt: Hyttefelt Seljehaugen		
Tiltakshaver: Arne Birkevold Aspegata 1 6005 Ålesund	Gnr./Bnr.: 143/1	KIBSGAARD – PETERSEN arkitekter og planleggere © Alle rettigheter tilhører utførende for prosjekteringen. Kopiering eller bruk av disse tegningene er forbudt uten skriftlig samtykke
Tegning: Snitt C og D		
999-241		
		Dato: 15.09.2022
		Målestokk: 1:500