

(A)

Nytt
Kaiområde
m/oppstilling

Fråmlegg A

- Kaianlegg etablert utanfor fellsonaustet. Inkl. oppstillingsplassar. Tilkomsveg etablert i bakkefoten på vestsida av Larsgarder, og kjem inn på hovudvegen litt nærare vegskiftet til Pålarden / Andersgarden.
- Avklaring om omr. 1/4 fellsonaustet heller bør ansettast til ny djupvasskai?

Gangveg til sentrum

strandpromenade

Båtplaner

Nysjefront

utfylling i sjø

Forretning m/
butikker / bodar
+ infrastruktur

Elvefrysningstursti



Kartutsnitt
11.12.2020
Målestokk 1:2000

(B)

(B) Framlegg

- Nytt kaianlegg mellom naustetulle og badeplassene. Oppstillingsplass på tidligere campingareal i lausgarden
- Flytte Jorbuide til p-plass ved coop. Dvs nærmere Jorstova.
- Etablere grøntareal og noen parkering på nåværende oppstillingsareal



Kartutsnitt
11.12.2020
Målestokk 1:2000

©

Framlegg C

Ny kai aust for Storfjordgarasjen

sanering
av bygg

Ny kai

oppstilling

Noverande veg:
Einvegskøyning oppover

Ev. ein~~veg~~skøyning nedover mot kai



Kartutsnitt
11.12.2020
Målestokk 1:2000

D

Framlegg D

- Nytt kaianlegg nedanfor Storfjord
- Sanering av kaieen og Brødrene Tøffers plass for oppstillingsplass




Kartutsnitt
11.12.2020
Målestokk 1:2000

(E)

Framlegg E

- Ny kai nedanfor Storfjord m/parkering/oppstilling vestover (senering av Storfjord, Br. Jafford-bygget og kafeen. Trå Ferja til rundkøyning - vil kanskje kreve senering av Jan-Paul huset?)
- Etablere park m/leikemråde på arealet mot Sjøa.
- Turveg /strandpromenade som bind sammen badeplass/naustomr. /sjøfronten til kai - over til nytt parkområde - mot småbåthamn og med forbindelse til elveferbygn.
- Grensomr./kultur/leikemr. eksisterende kai, Jørhagen, naustet

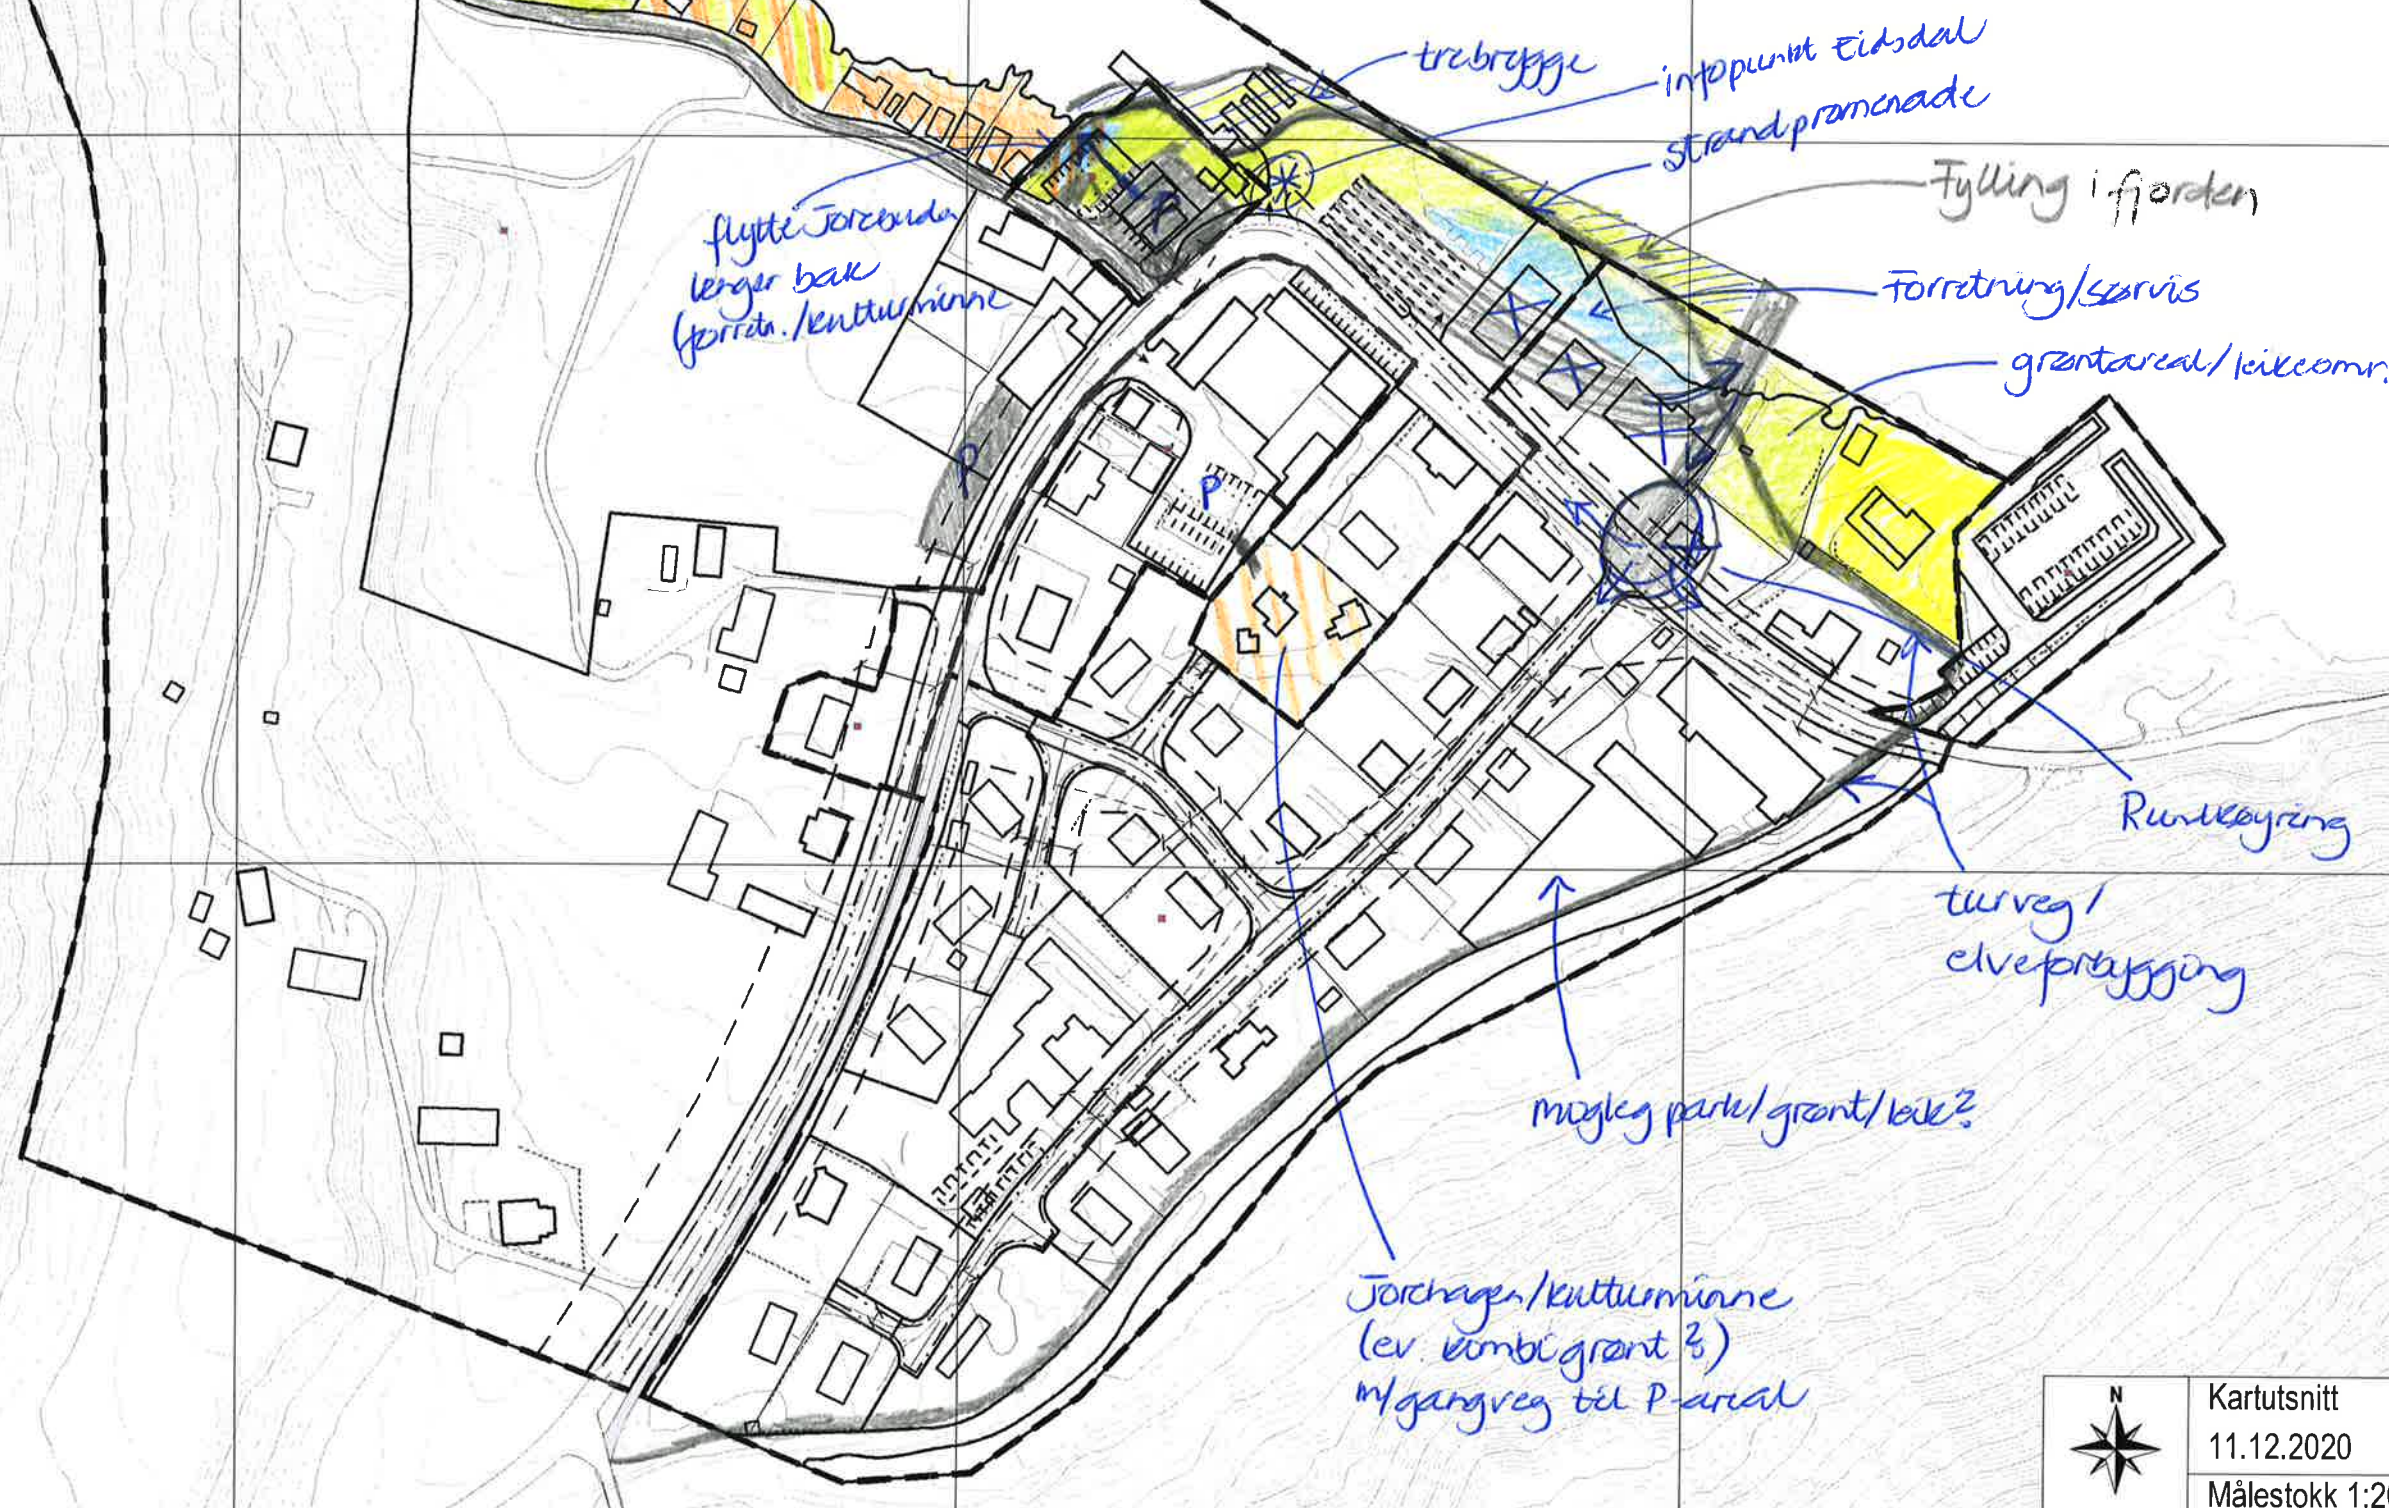

Kartutsnitt
11.12.2020
Målestokk 1:2000

