




KOMMUNEPLANENS AREALDEL 2008 - 2020

NORDDAL KOMMUNE

DELPLAN TAFJORD

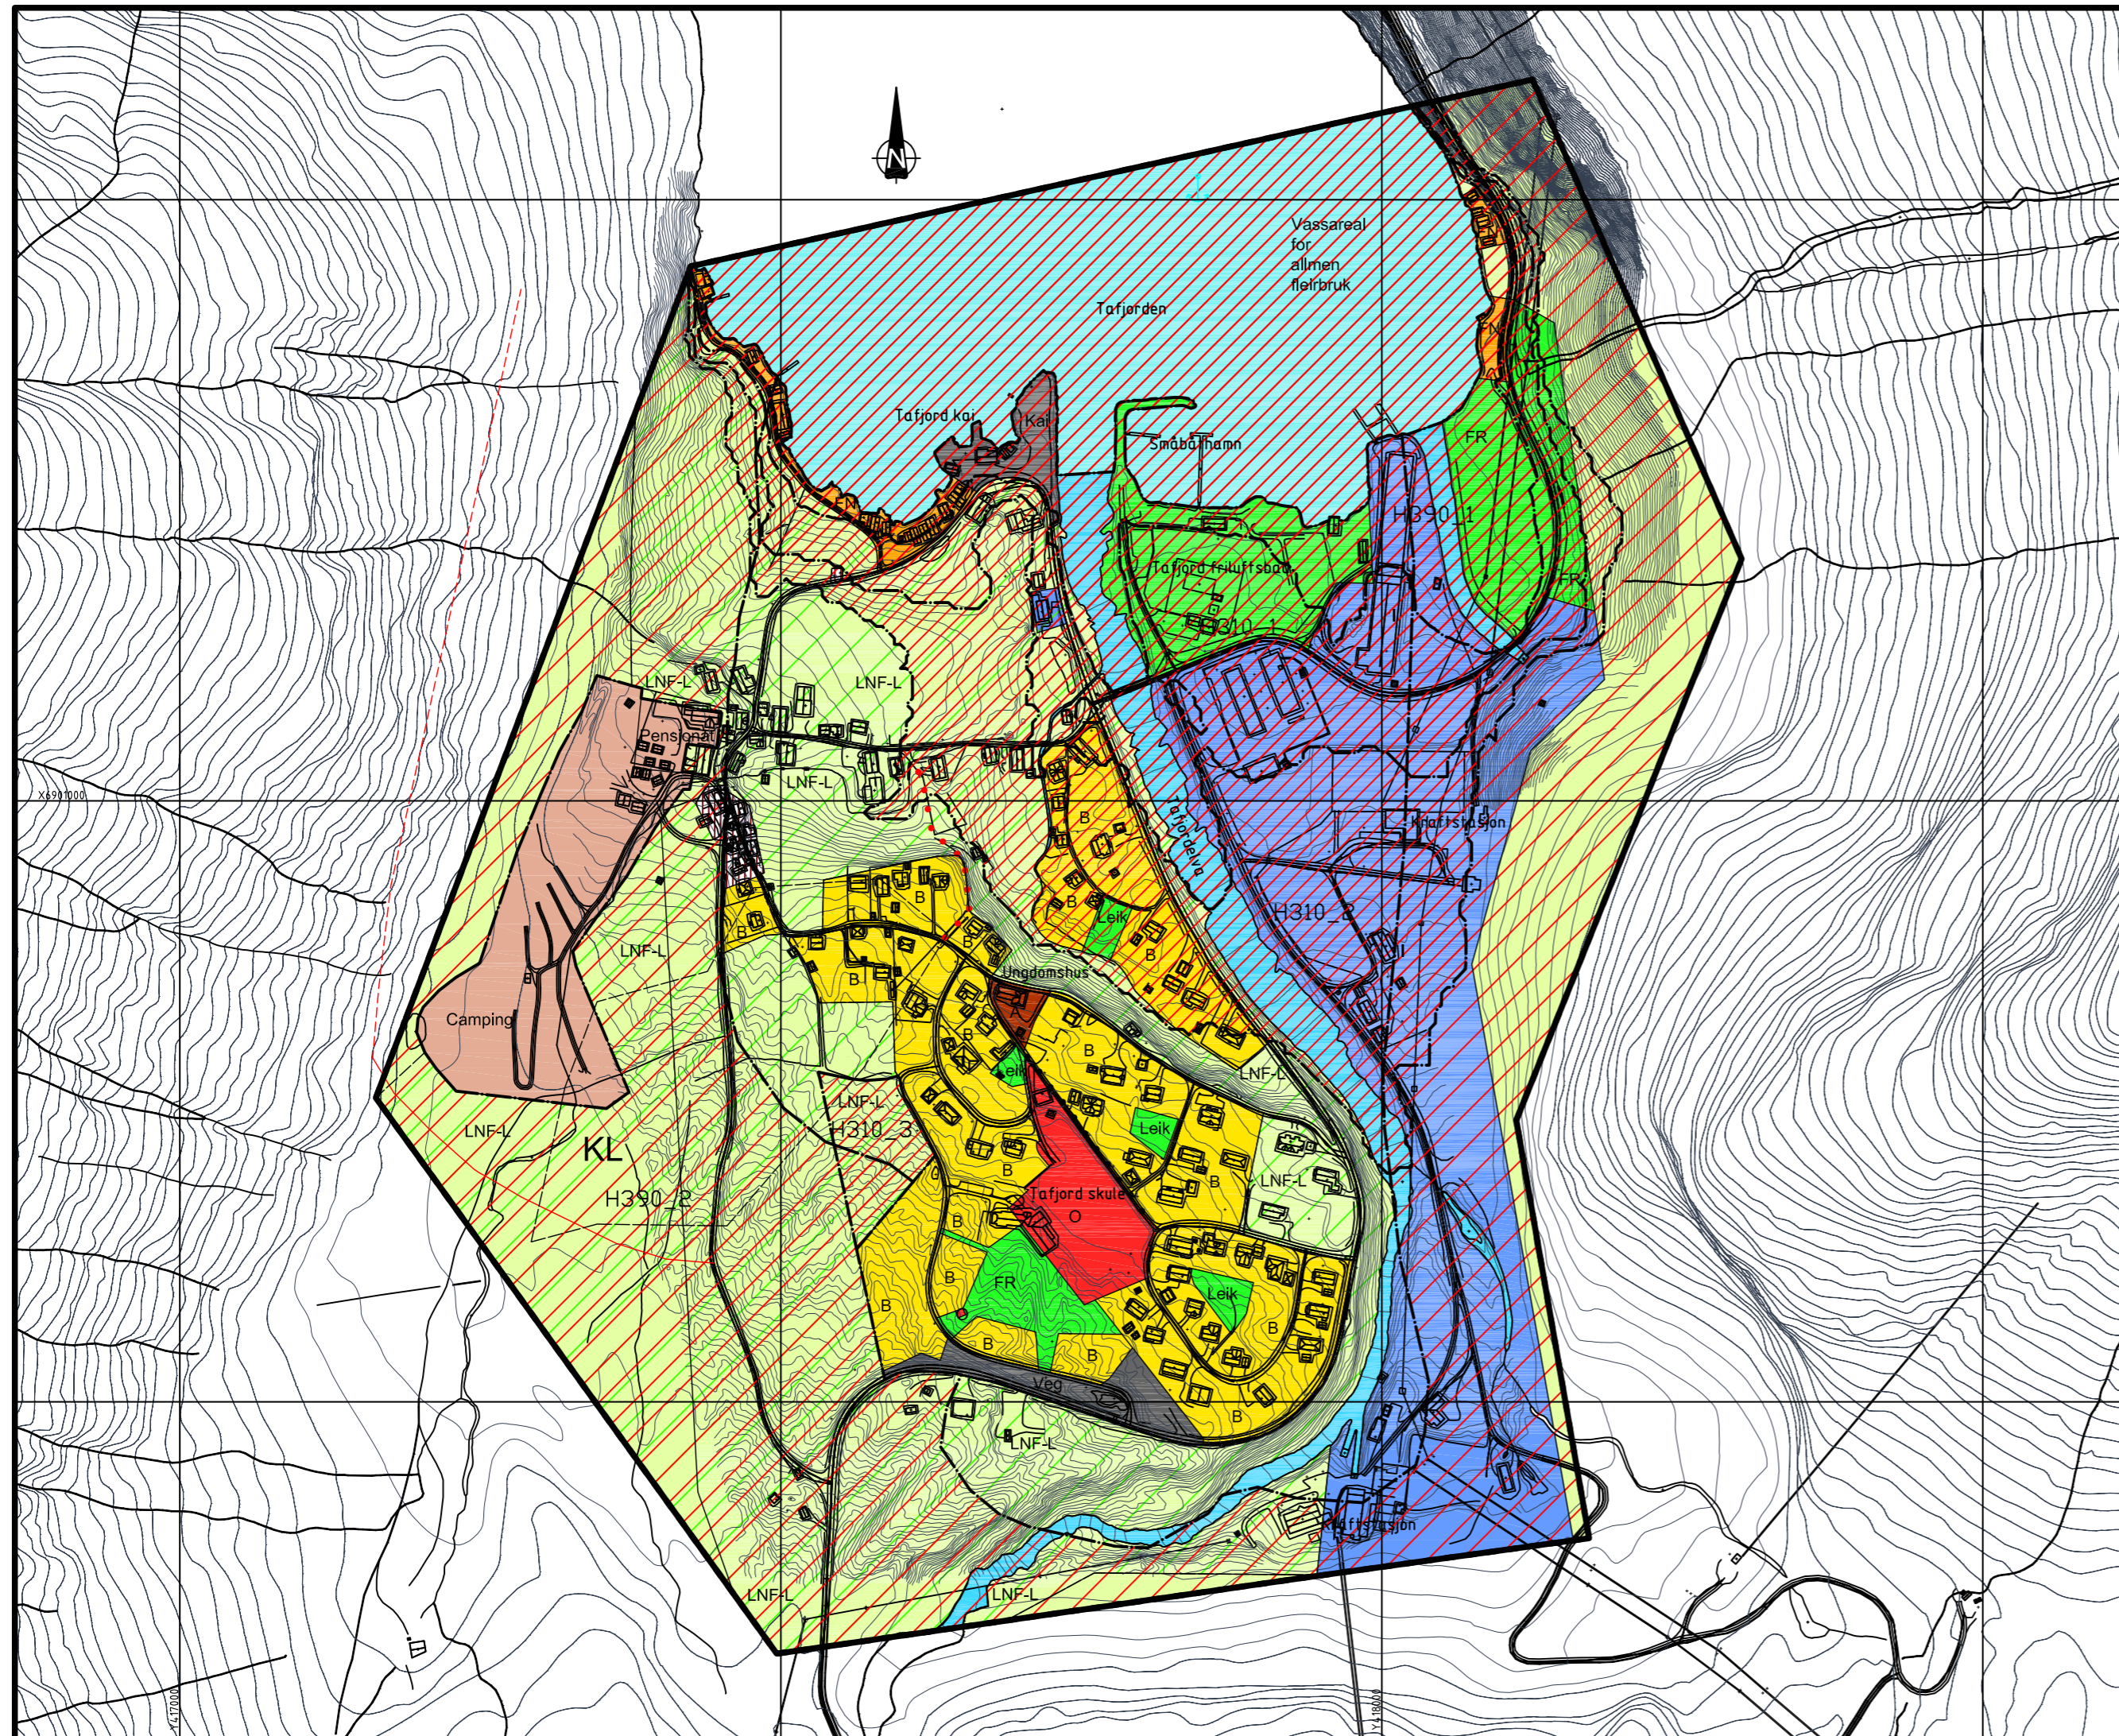

BYGGEOMRÅDE (PBL § 20-4, 1. ledd nr. 1)

NOVERANDE	FRAMTIDIG
B	BUSTADER
I	INDUSTRI
F	FORRETNING
FN	NAUST
O	OFFENTLEGE BYGNINGAR
A	BYGNING MED ALMENNYTTIG FORMÅL
CAMPING	ANNA BYGGEOMRÅDE, CAMPING
PENSJONAT	ANNA BYGGEOMRÅDE, PENSJONAT
LEIK	FRIDOMRÅDE, LEIK
FR	FRIDOMRÅDE- GENERELT

LANDBRUKS-, NATUR- OG FRILUFTSOMRÅDE (PBL § 20-4, 1. ledd nr. 2)

LNF	LNF-OMRÅDE
-----	------------

OMRÅDE SOM ER BANDLAGDE ELLER SKAL BANDLEGGAST (PBL § 20-4, 1. ledd nr. 4)

[Hatched pattern]	BANDLEGGING ETTER LOV OM KULTURMINNE
-------------------	--------------------------------------

OMRÅDE FOR SÆRSKILT BRUK ELLER VERN AV SJØ OG VASSDRAG (PBL § 20-4, 1. ledd nr. 5)

[Blue hatched]	VASSAREAL FOR ALLMENN FLEIRBRUK
[Light blue]	LNF-OMRÅDE I SJØ OG VASSDRAG

RETNINGSLINJER

[Green hatched]	LNF-L	LNF-OMRÅDE DER LANDBRUK ER DOMINERANDE
[Yellow hatched]	KL	LNF-OMRÅDE DER NATURVERN ER DOMINERANDE, KULTURLANDSKAP

OMSYNSSONER - a.3 FARESONER (PBL § 11-8, ledd nr 3.a)

NB: SJÅ EIGE TEMAKART FOR OMSYNSSONER

[Red hatched]	RAS- OG SKREDFARE: OPPSKYLINGSHØGD FLODBØLGJE 1/1000
[Orange hatched]	RAS- OG SKREDFARE: OPPSKYLINGSHØGD FLODBØLGJE 1/5000
[Yellow hatched]	RAS- OG SKREDFARE
[Green hatched]	ANNEN FARE: AKTSEMDSONE FOR STORMFLO OG HAVNIVÅSTIGNING
[Blue hatched]	ANNEN FARE: AKTSEMDSONE FOR SNØSKRED OG STEINSPRANG

VIKTIGE LEDD I KOMMUNIKASJONSSYSTEMET (PBL § 20-4, 1. ledd nr. 6)

NOVERANDE	FRAMTIDIG
VEG	VEGAREAL
KAI	KAI/HAVN
[Solid line]	HOVUDVEG
[Dashed line]	SAMLEVEG
[Red dashed line]	ADKOMSTVEG I TUNNEL
[Red solid line]	ADKOMSTVEG
[Red dotted line]	GANG-/SYKKELVEG

GRENSELINJER

[Thick solid line]	PLANEN SI BEGRENING
[Thin solid line]	GRENSE FOR AREALBRUKSOMRÅDE
[Dashed line]	GRENSE FOR RETNINGSLINJEOMRÅDE
[Thin solid line]	GRENSE FOR FARESONE

PUNKTSYMBOL

[Anchor symbol]	ANKRINGSPLASS
-----------------	---------------



Revisjonar etter planutvalet sine vedtak:	Dato	Sign.
Revisjonar etter handsaming, endra til omsynssoner, jfr. KU	10.03.11	GFO/HH
Endra formål etter høyring	16.06.11	GFO/HH

SAKSHANDSAMING ETTER PLAN- OG BYGNINGSLOVA:		
Planutvalet handsaming		21.03.11
Off. ettersyn frå: 29.03.11	til: 28.04.11	
Kommunestyret, eigen godkjenning:		

Utarbeidd dato/sign.	14.04.08/OF	Nytt planutkast:	10.03.11	GFO/HH
Prosjektnr.:	07015	Teikningsnr.:	05	Rev.:
		Målestokk:	1:5000	

Utarbeidd av:

nordplan

arkitektur
konstruksjon
landskap

NORDPLAN AS
Apotekergata 9a
6004 Ålesund

Tlf: 57 88 55 20
Fax: 57 88 55 21
Epost: alesund@nordplan.no